


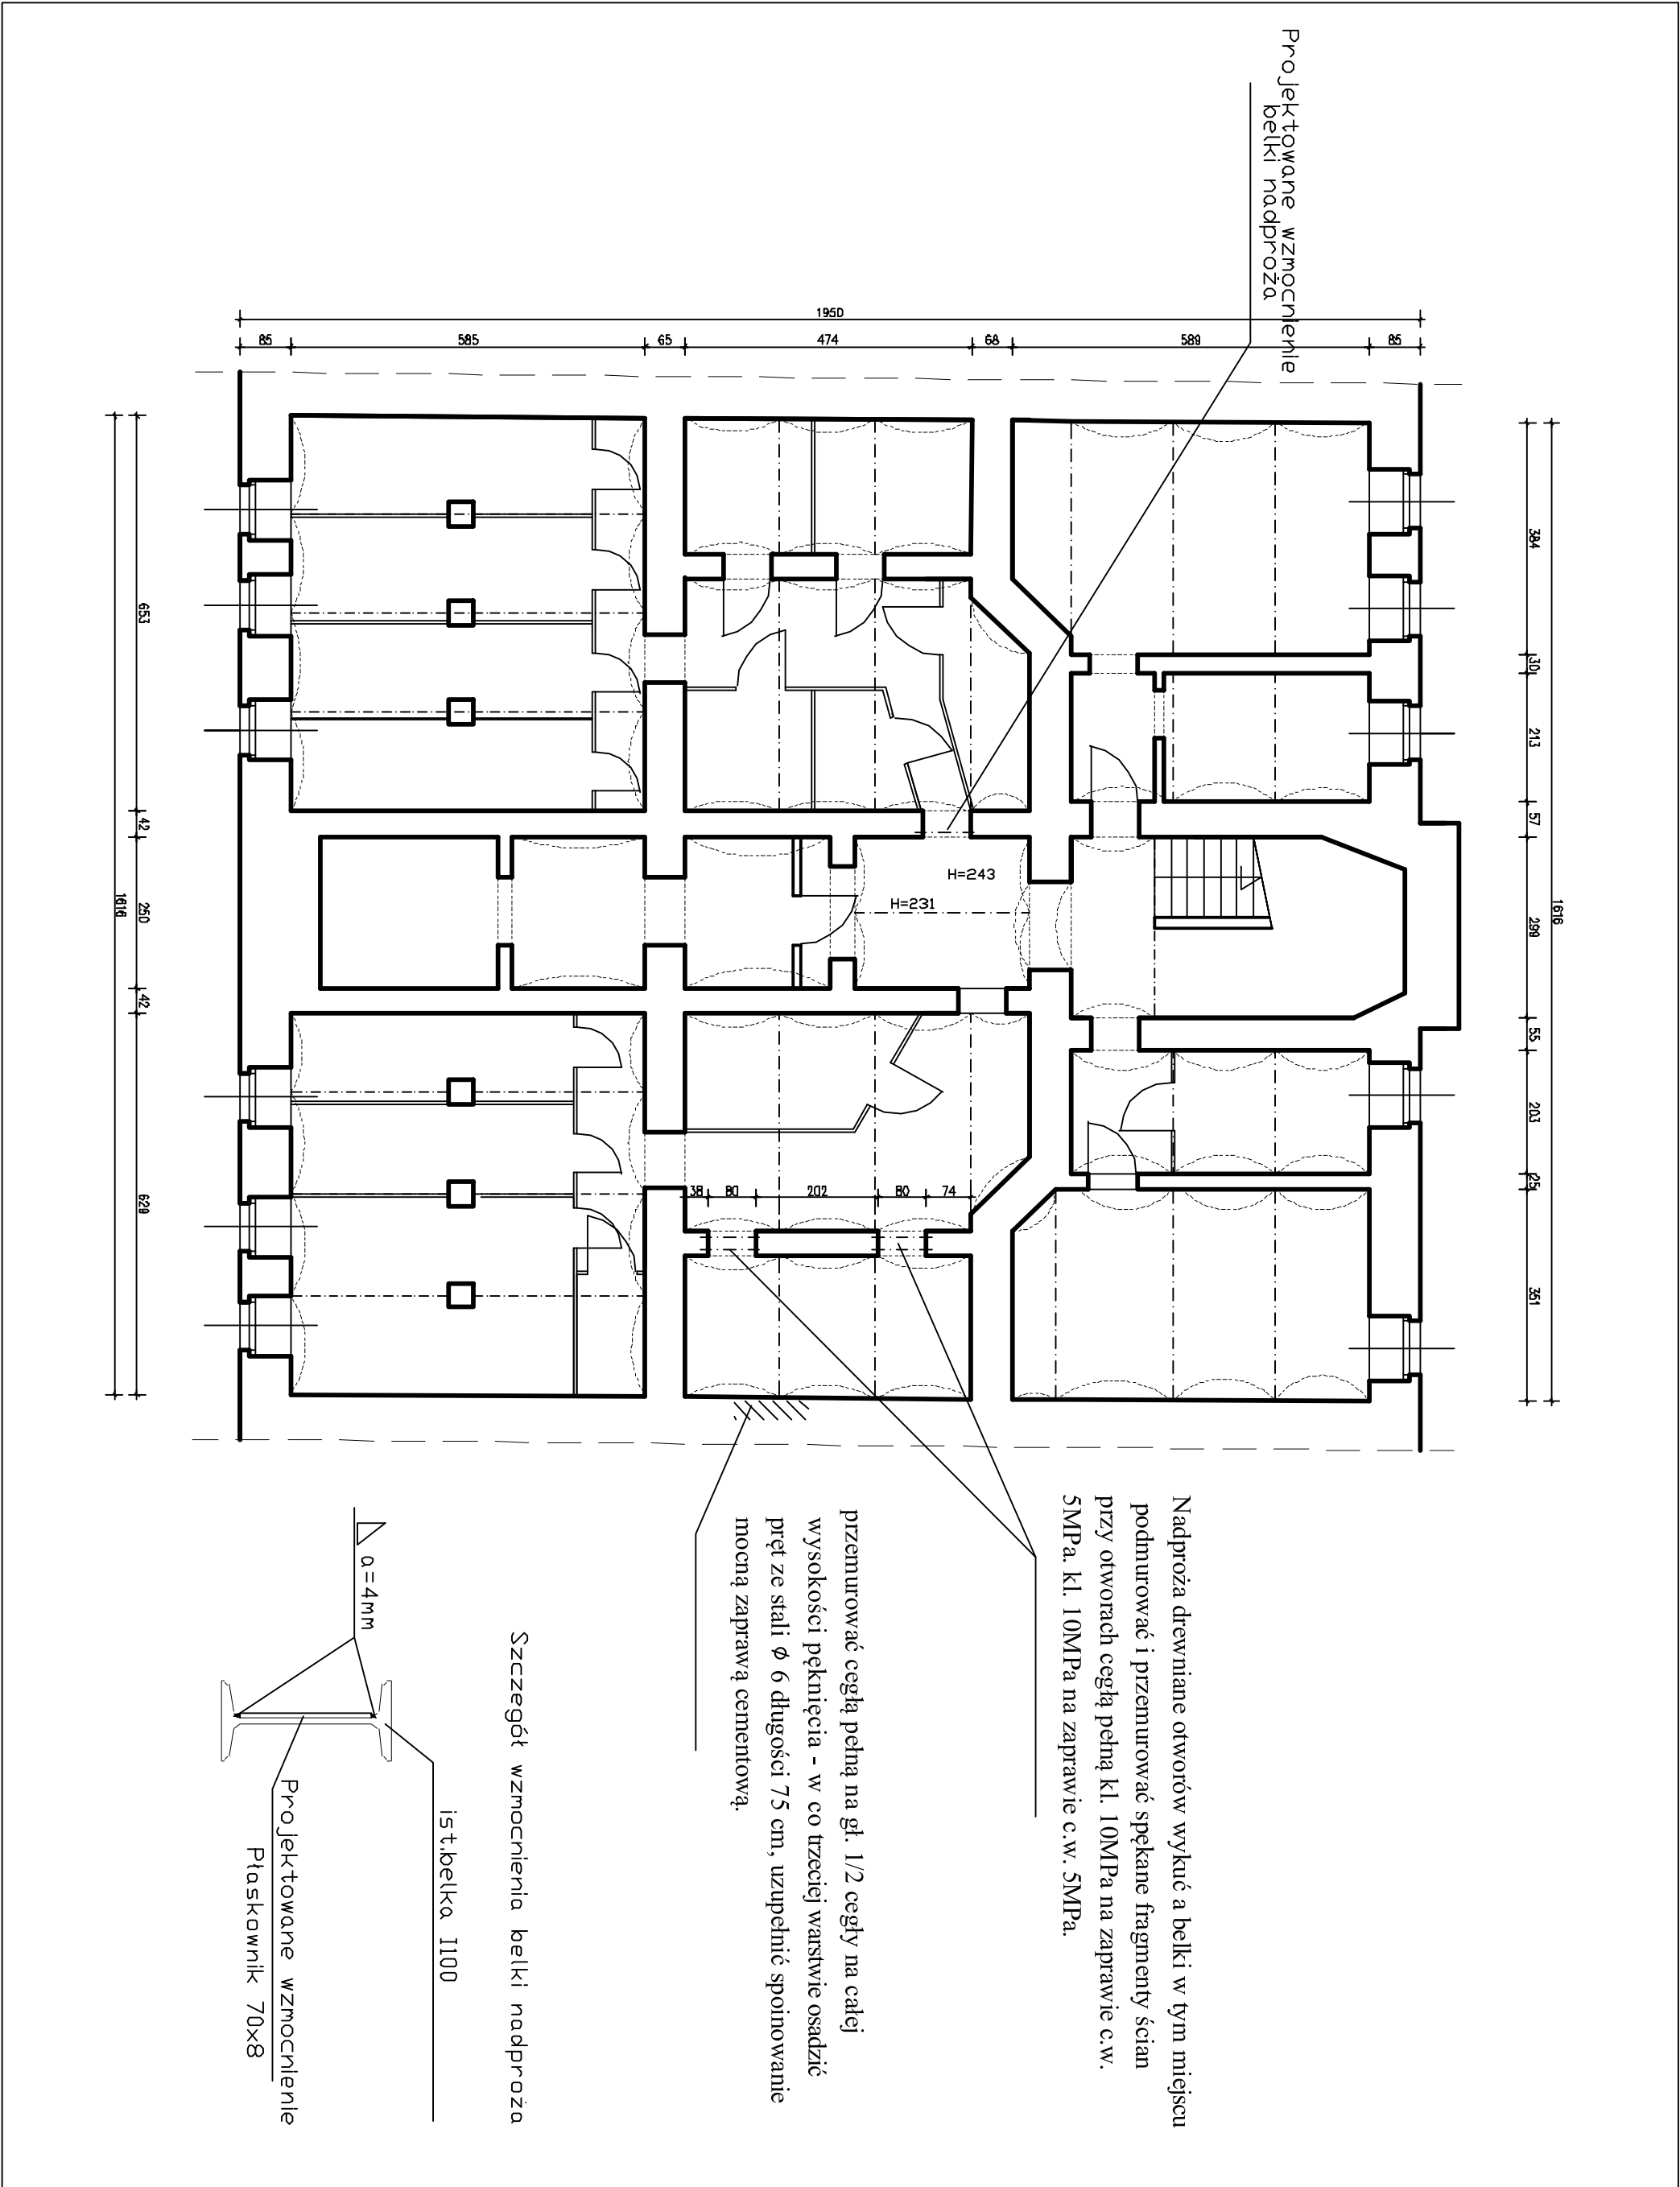

Temat: Remont elewacji, balkonów i piwnic obiekt: Budynek mieszkalny wielorodzinny adres: Wrocław, ul. Piastowska 34 inwestor: Wspólnota Mieszkaniowa, ul. Piastowskiej 34, Wrocław			tytuł Rzut piwnic	opracował konstrukcje inż. Z. Szumski nr upr. UAN.VI-f/3/81/88	PRACOWNIA PROJEKTOWA HEKATI SIEDZIBA: UL. Wątorzyska 25-27 58-100 ŚWIDNICA ŚLĄSKA
rys.nr 4	skala: 1:100	data: 30.08.2018r.	faza projekt budowlany	sprawił konstrukcje inż. W. Szumski nr upr. 263/71/Wm	