


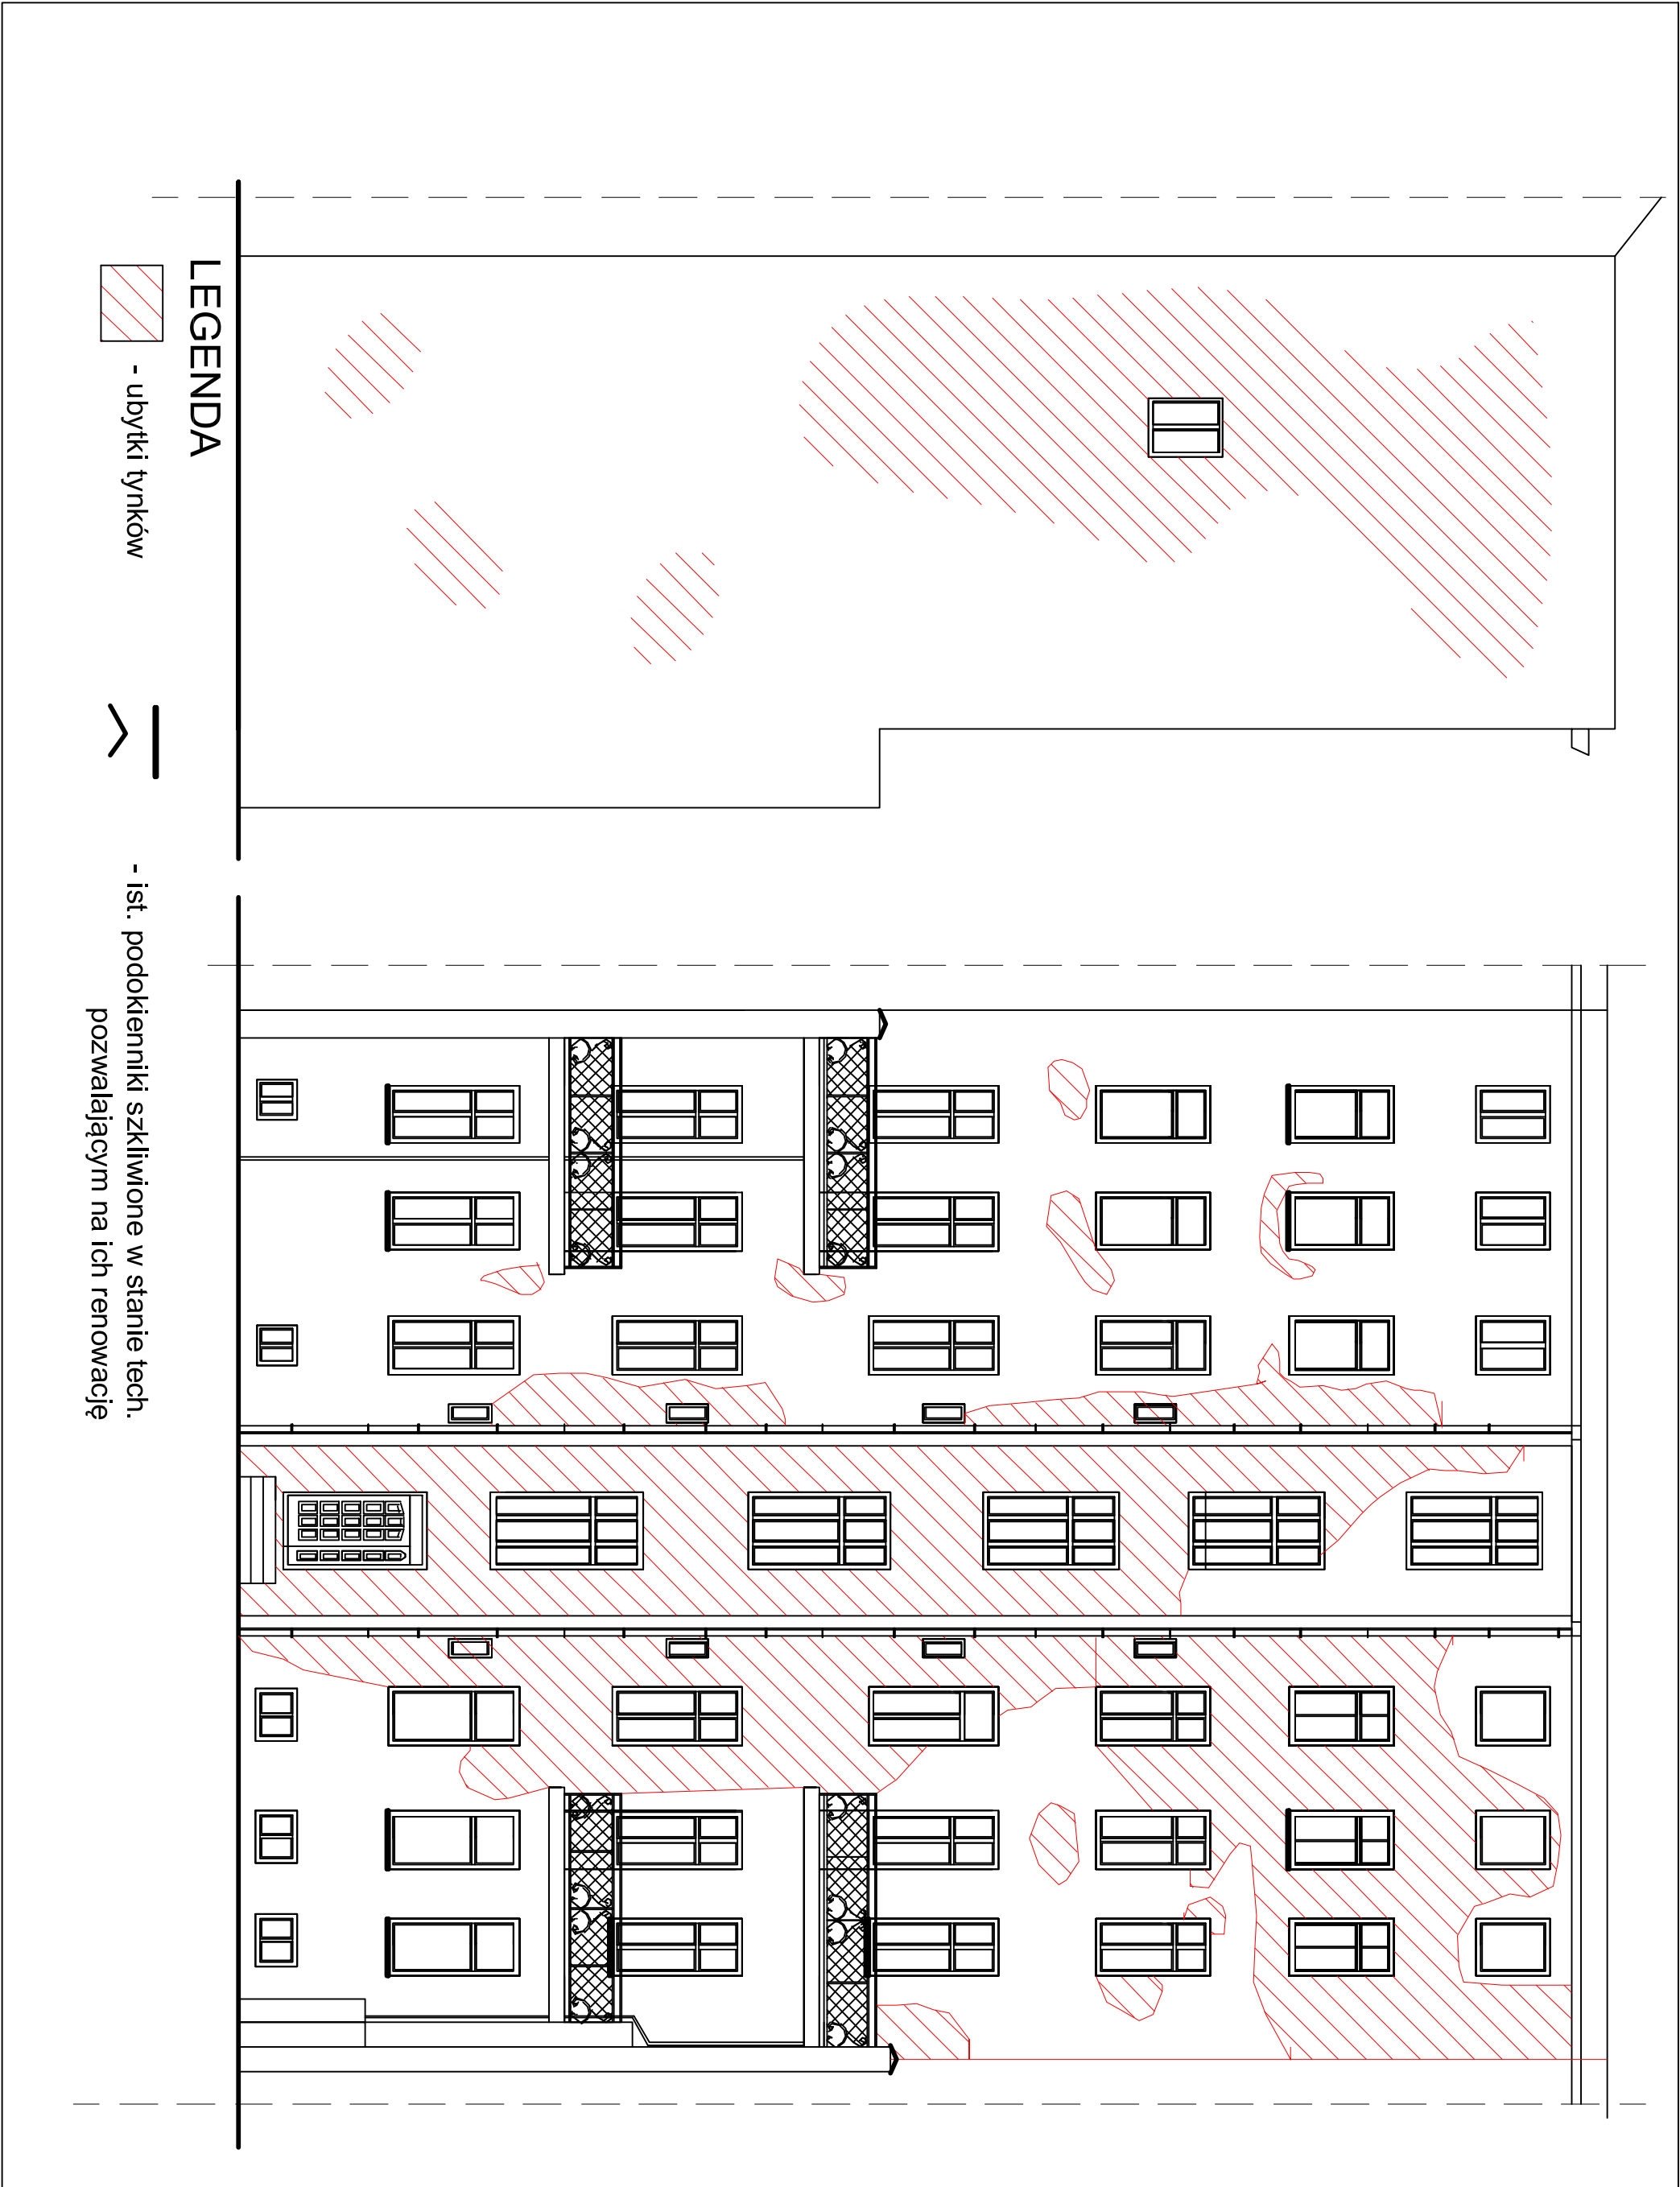

Temat: Remont elewacji, balkonów i piwnic obiekt: Budynek mieszkalny wielorodzinny adres: Wrocław, ul. Piastowska 34 inwestor: Wspólnota Mieszkaniowa, ul. Piastowskiej 34, Wrocław			tytuł Inwentaryzacja podokienników szklivionych i ubytków tynków	Projektant mgr inż. architekt Andrzej Mikuta nr upr. 133/99/DUW	PRACOWNIA PROJEKTOWA HEKATI SIEDZIBA: ul. Watorzyska 25-27 58-100 ŚWIDNICA ŚLĄSKA
rys.nr 4I	skala: 1:100	data: 30.08.2018r.	faza projekt budowlany	Sprawdzający mgr inż. architekt Bogdan Mikuta nr upr. 134/99/DUW	