


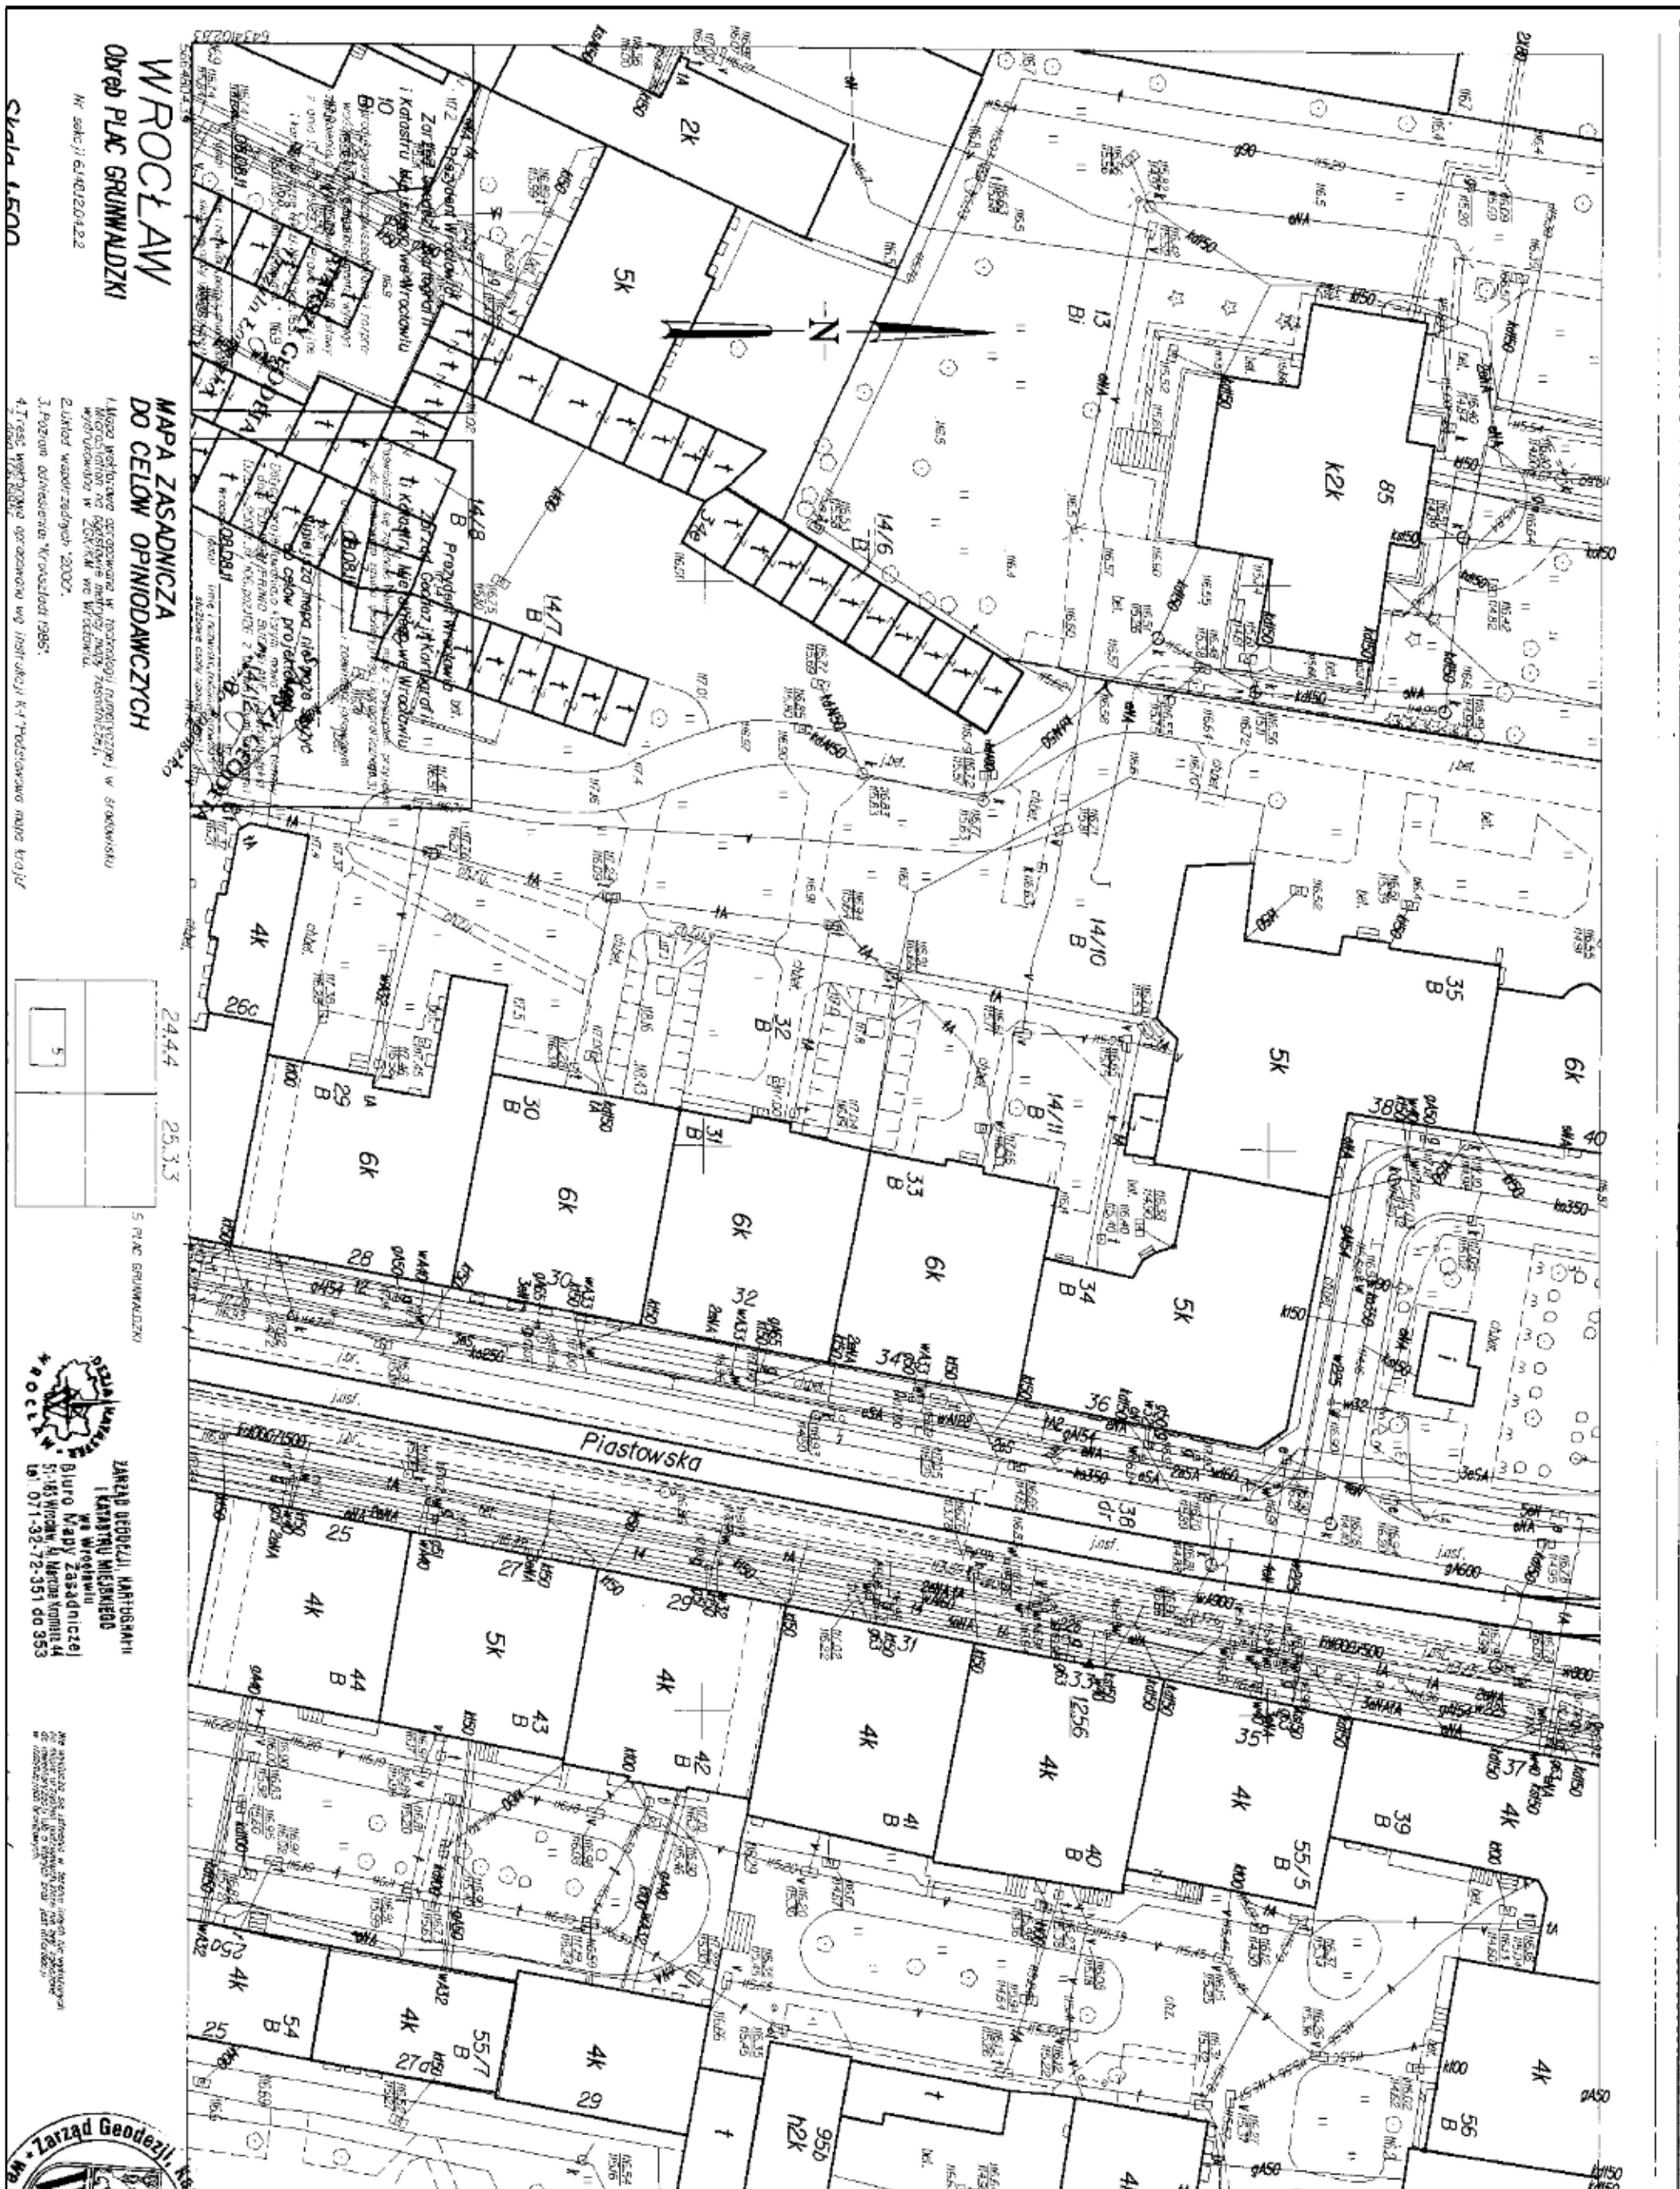

Temat: Remont elewacji, balkonów i piwnic obiekt: Budynek mieszkalny wielorodzinny adres: Wrocław, ul. Piastowska 34 inwestor: Wspólnota Mieszkaniowa, ul. Piastowskiej 34, Wrocław	tytuł Plan sytuacyjny	Projektant mgr inż. architekt Andrzej Mikula nr upr. 133/99/DUW	PRACOWNIA PROJEKTOWA HEKATI SIEDZIBA: ul. Wąbrzyska 25-27 58-100 ŚWIDNICA ŚLĄSKA
rys.nr 1	faza projekt budowlany	skala: 1:100 data: 30.08.2018r.	