




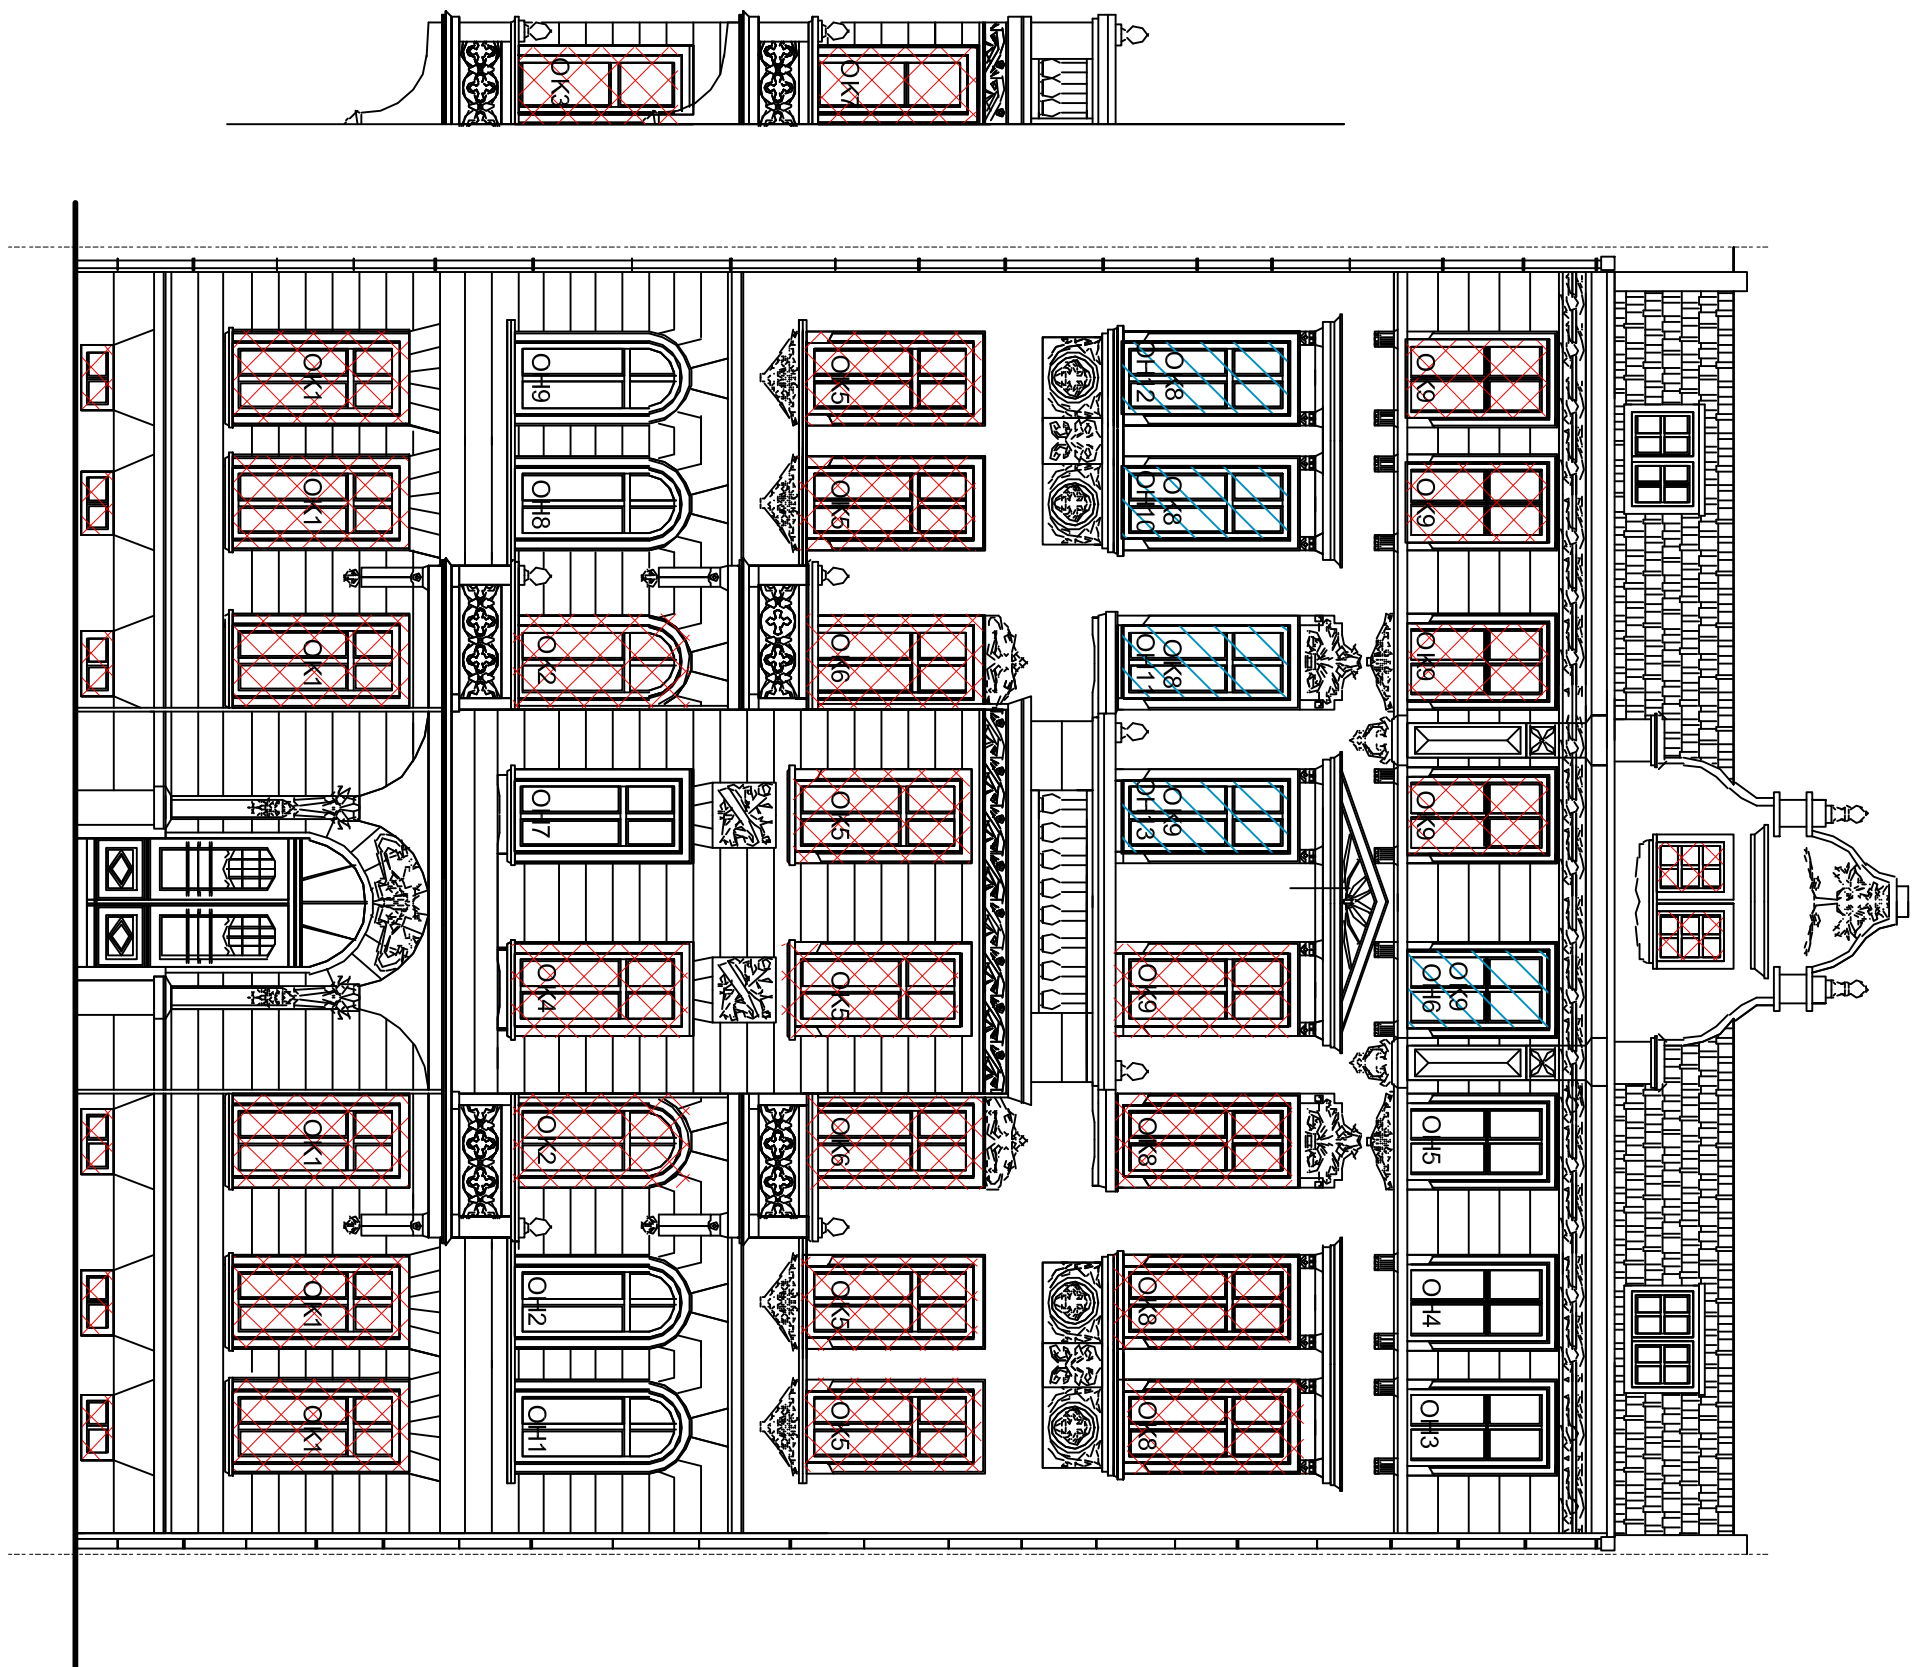


LEGENDA

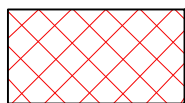

- stolarka okienna w6rna -element projektowany

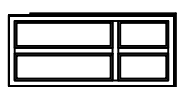

- stolarka okienna historyczna-renowacja

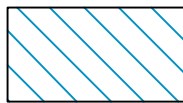

- stolarka okienna historyczna w zlym stanie technicznym - element projektowany

OK- okna przeznaczone do wymiany (wg zestawienia stolarki)

OH- okna historyczne (wg zestawienia stolarki)

Temat: Remont elewacji, balkonów i piwnic obiekt: Budynek mieszkalny wielorodzinny adres: Wrocław, ul. Piastowska 34 inwestor: Wspólnota Mieszkaniowa, ul. Piastowskiej 34, Wrocław			tytuł Inwentaryzacja stanu stolarki okiennej elewacji frontowej	Projektant mgr inż. architekt Andrzej Mikuta nr upr. 133/99/DUW	PRACOWNIA PROJEKTOWA HEKATI SIEDZIBA: UL. Watorzyska 25-27 58-100 ŚWIDNICA ŚLĄSKA	
rys.nr 11	skala: 1:100	data: 30.08.2018r.	faza projekt budowlany	Sprawdzający: mgr inż. architekt Bogdan Mikuta nr upr. 134/99/DUW		