


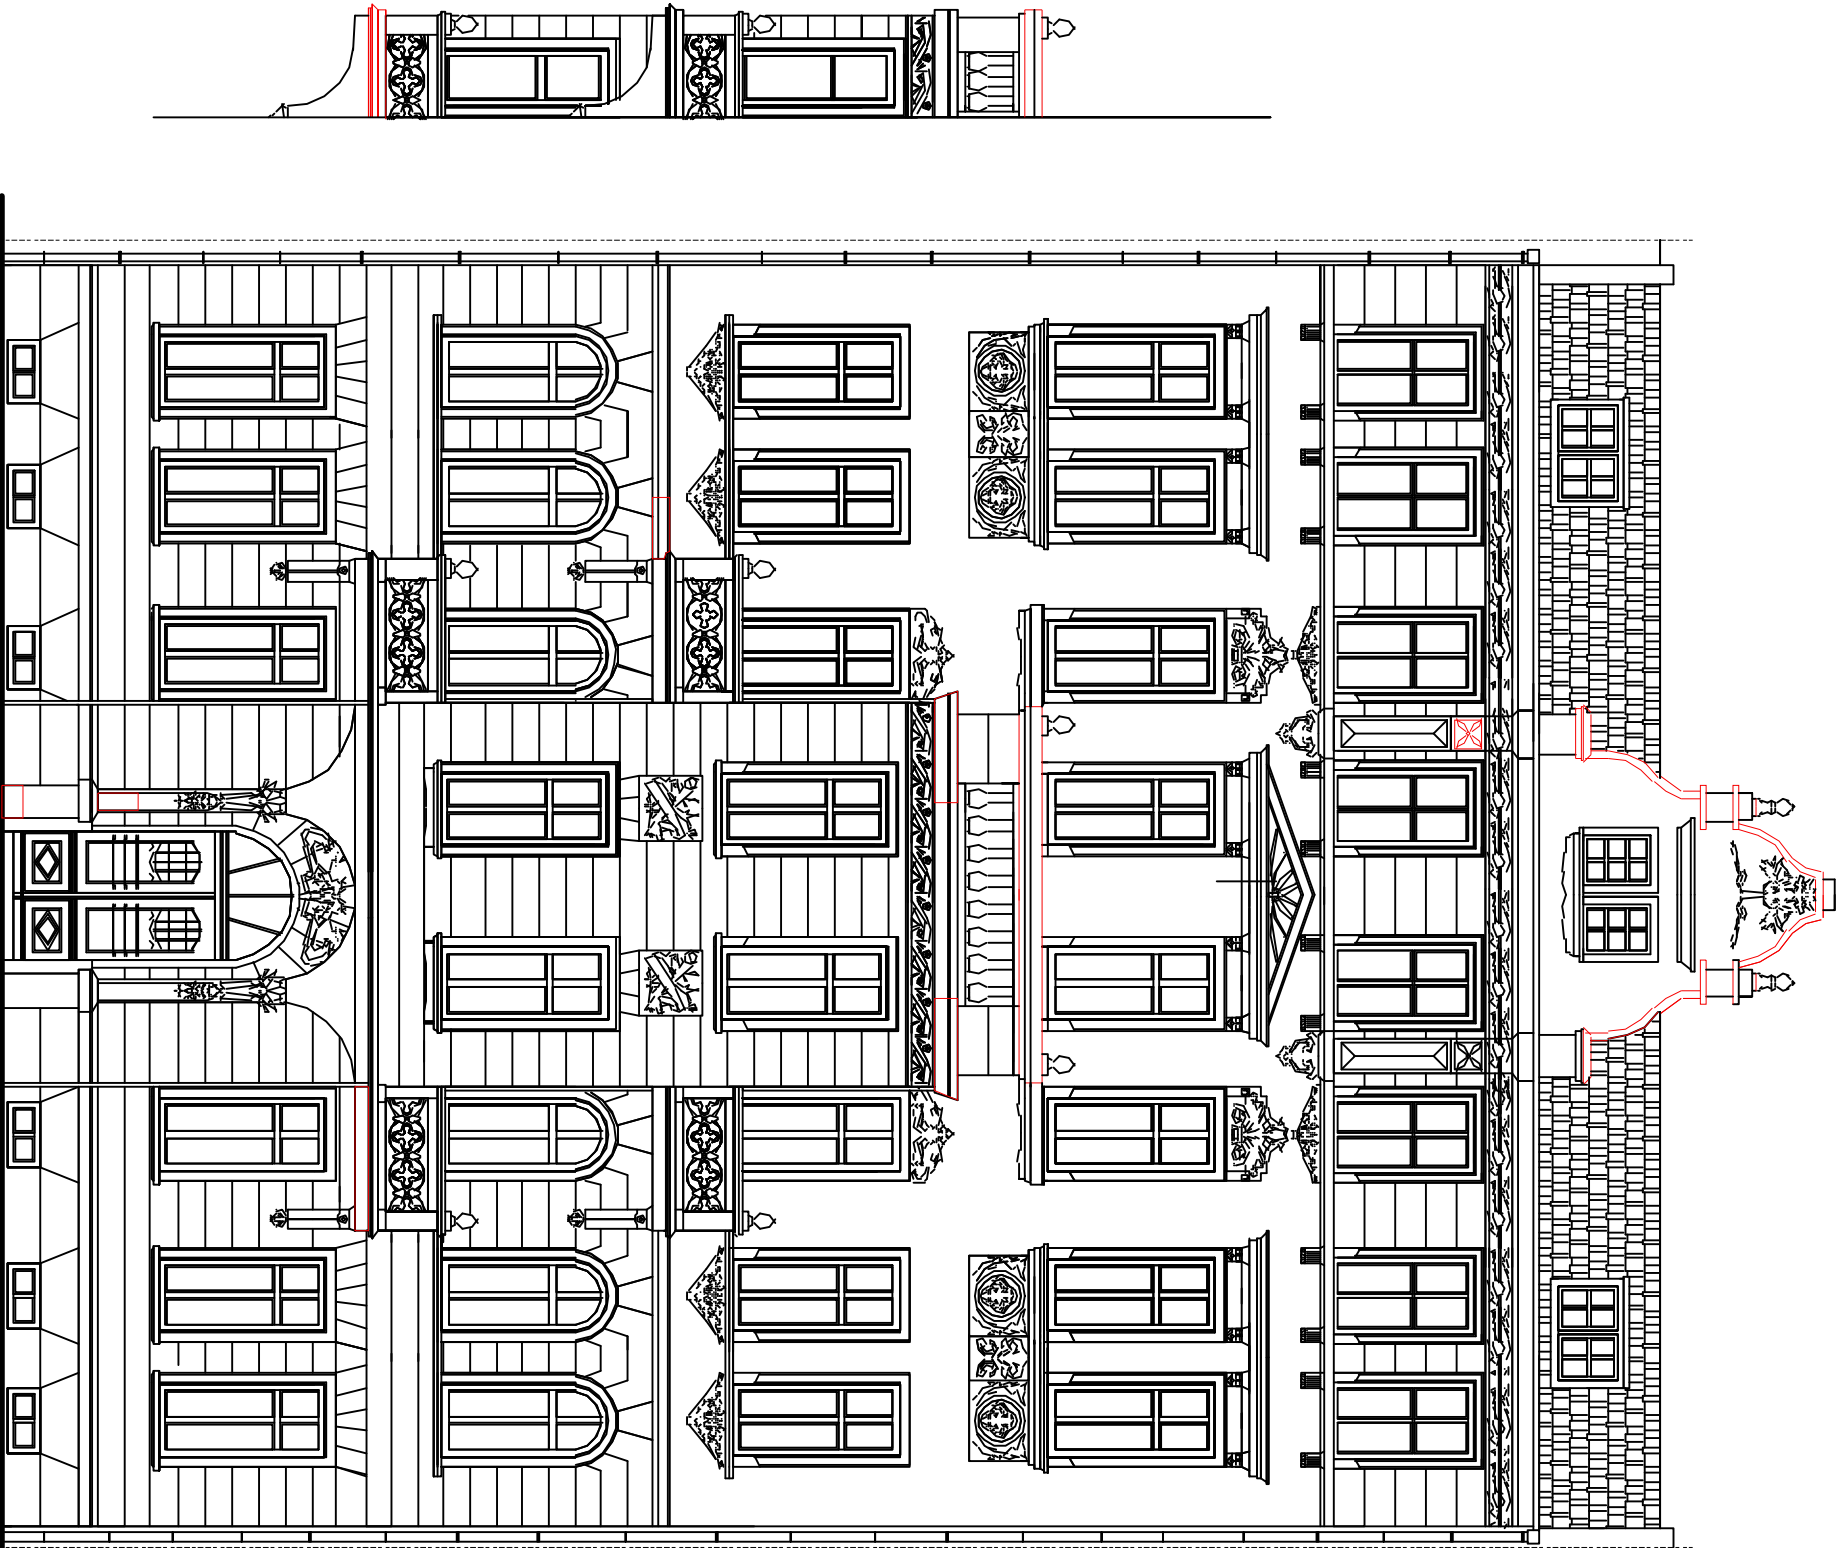

Uwaga:

1. Zabrania się skuwania zachowanych ale uszkodzonych elementów w celu zastąpienia ich nowymi
2. Renowacja elementów oznaczonych kolorem czarnym polega na czyszczeniu zachowanych fragmentów oraz rekonstrukcji brakujących na podstawie istniejących detali przedmiotowej elewacji
3. Projektowane elementy (k.czerwony) - odzorować na podstawie istniejących detali przedmiotowej elewacji
4. Podczas prac remontowych wymagana jest konsultacja z Miejskim Konserwatorem Zabytków celem weryfikacji poprawności wylonania rekonstrukcji detali architektonicznych

- elementy projektowane

- pozostałe elementy do renowacji
z miejscowym odtworzeniem detalu

Temat: Remont elewacji, balkonów i piwnic obiekt: Budynek mieszkalny wielorodzinny adres: Wrocław, ul. Piastowska 34 inwestor: Wspólnota Mieszkaniowa, ul. Piastowskiej 34, Wrocław			tytuł Projektowane uzupełnienie detali archit.	Projektant mgr inż. architekt Andrzej Mikuta nr upr. 133/99/DUW	PRACOWNIA PROJEKTOWA HEKATI SIEDZIBA: UL. Wąbrzyska 25-27 58-100 ŚWIDNICA ŚLĄSKA
rys.nr 2	skala: 1:100	data: 30.08.2018r.	faza projekt budowlany	Sprawdzający: mgr inż. architekt Bogdan Mikuta nr upr. 134/99/DUW	