


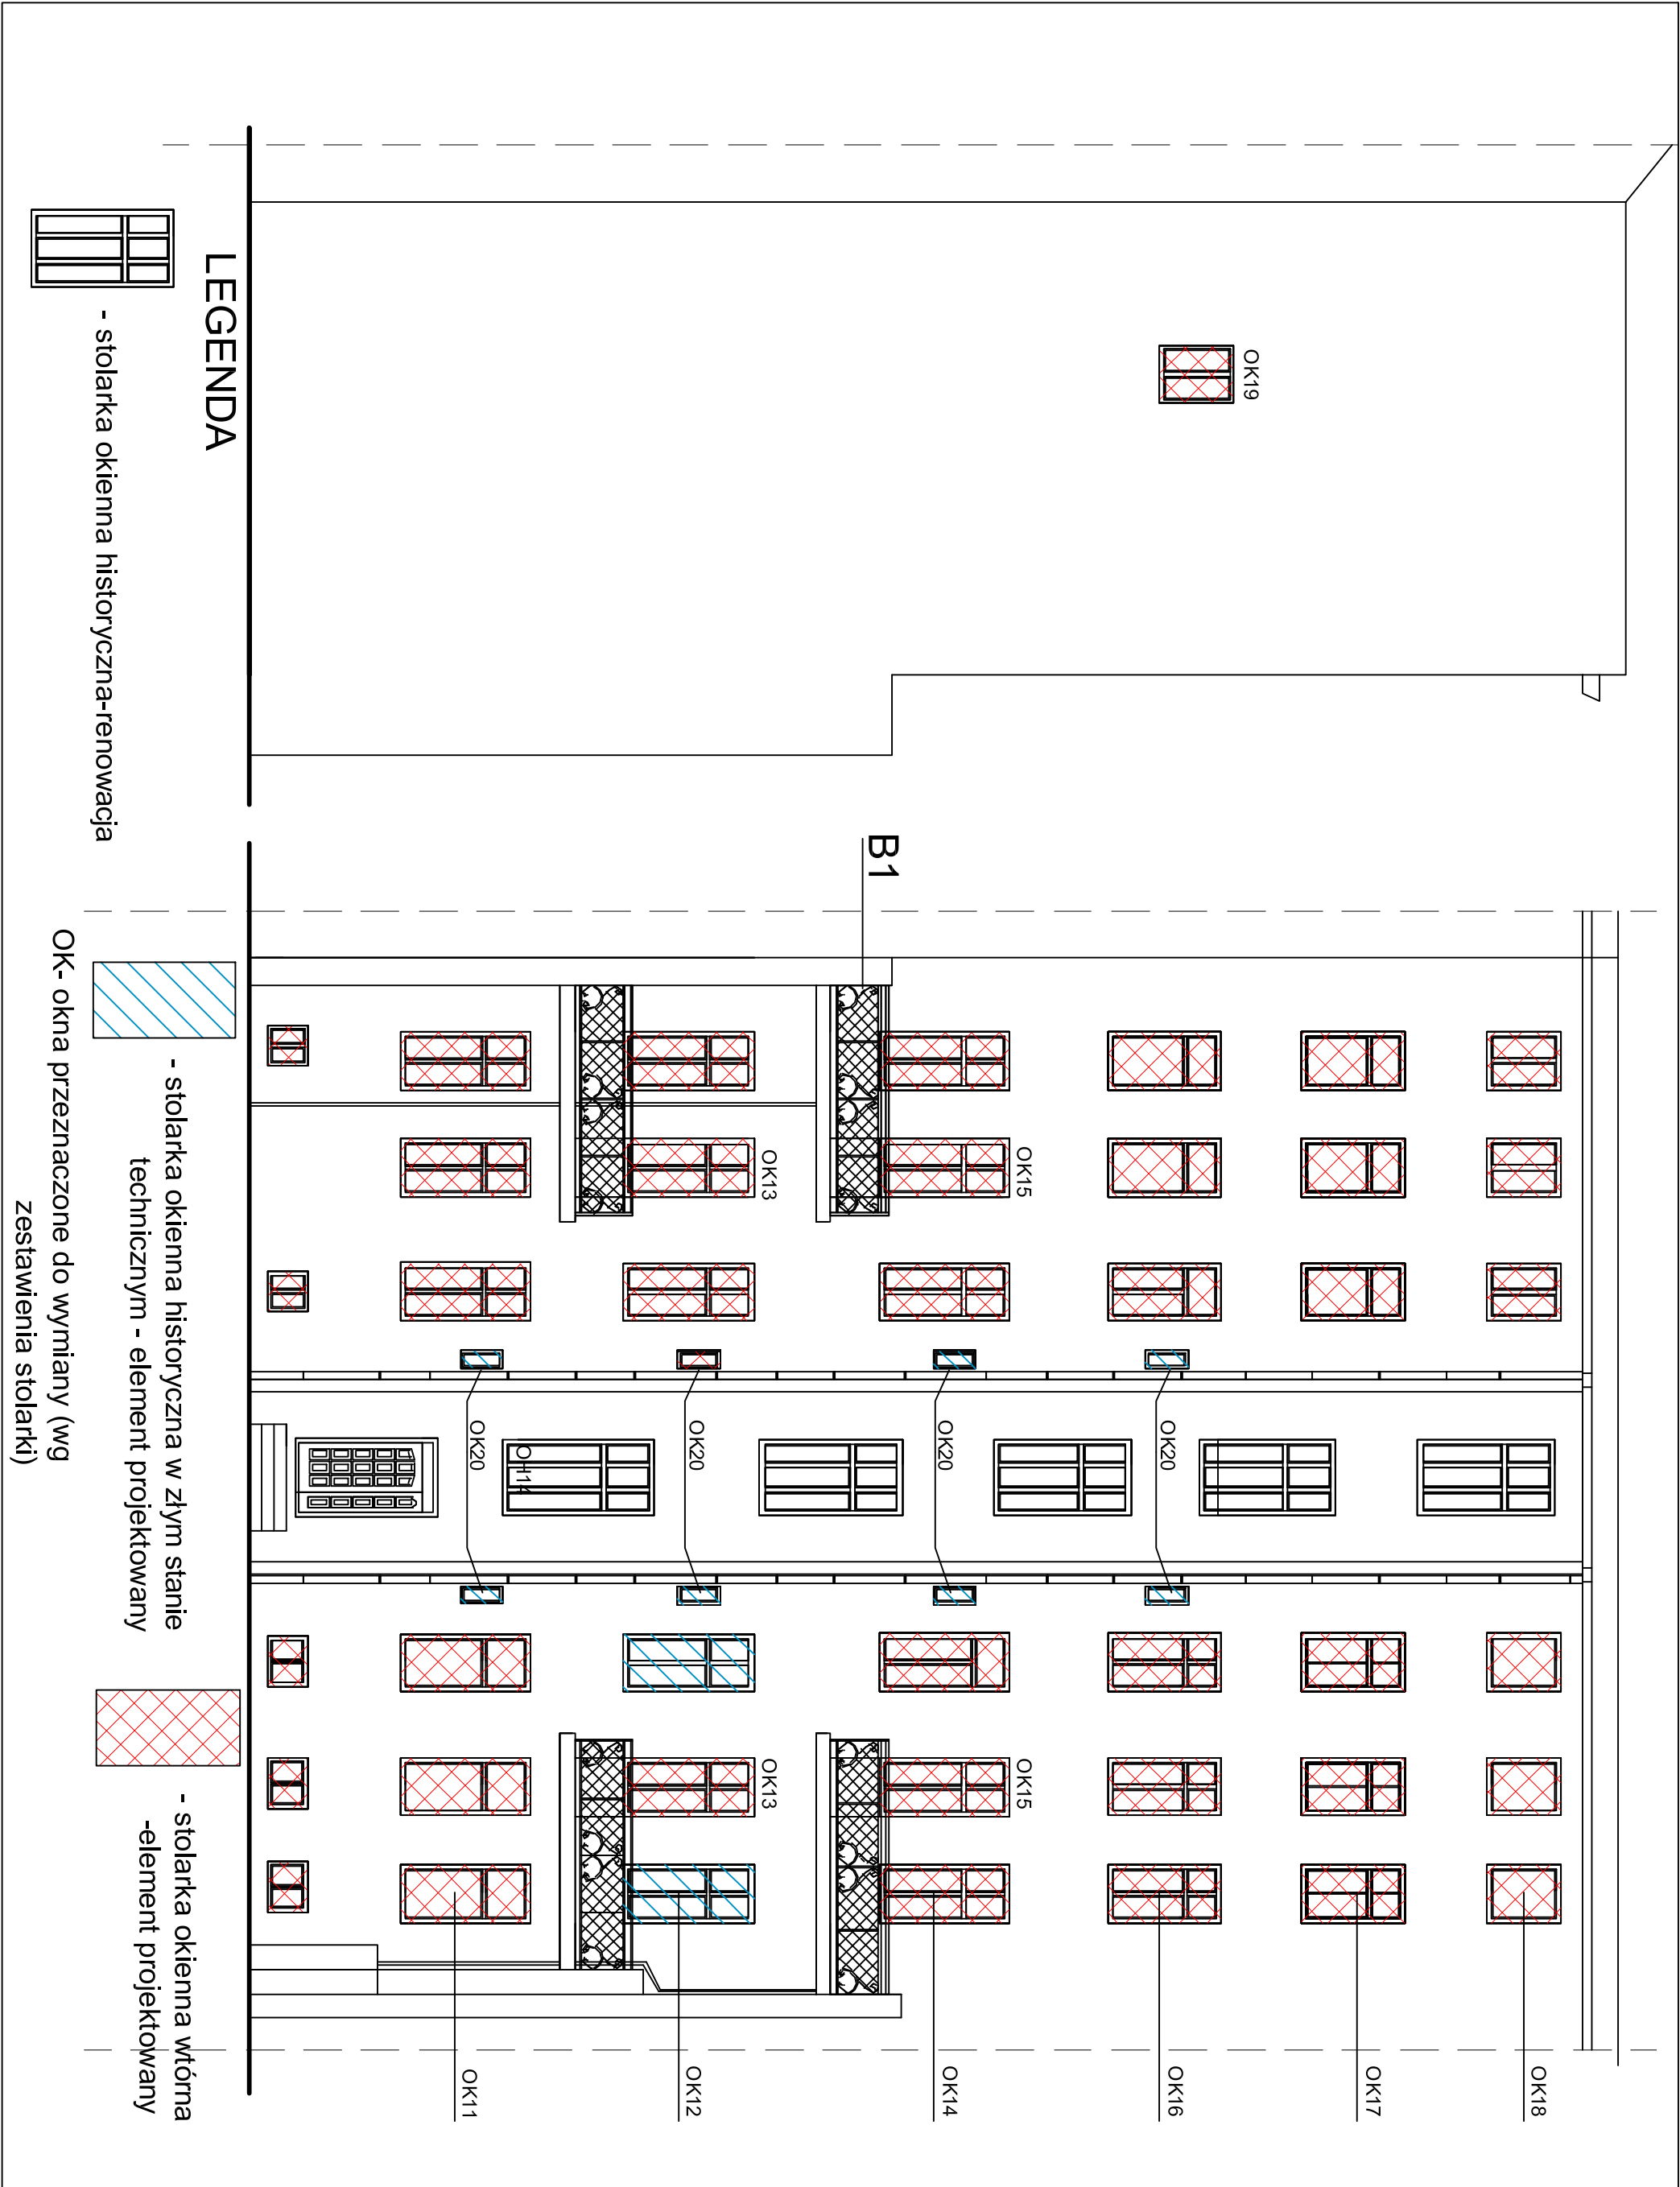

Temat: Remont elewacji, balkonów i piwnic obiekt: Budynek mieszkalny wielorodzinny adres: Wrocław, ul. Piastowska 34 inwestor: Wspólnota Mieszkaniowa, ul. Piastowskiej 34, Wrocław			tytuł Inwentaryzacja stanu stolarki okiennej elewacji tylnej	Projektant mgr inż. architekt Andrzej Mikuta nr upr. 133/99/DUW	PRACOWNIA PROJEKTOWA HEKATI SIEDZIBA: UL. Watorzyska 25-27 58-100 ŚWIDNICA ŚLĄSKA
rys.nr 21	skala: 1:100	data: 25.08.2018r.	faza projekt budowlany	Sprawdzający: mgr inż. architekt Bogdan Mikuta nr upr. 134/99/DUW	