


UWAGA:
Przed malowaniem elewacji wykonać
próbkę kolorystyczną, na elewacji
i w razie potrzeby uzgodnić wybór
odcienia farby z projektantem

D1-D6 - SZCZEGÓŁY DETALI (RYS.NR 10)

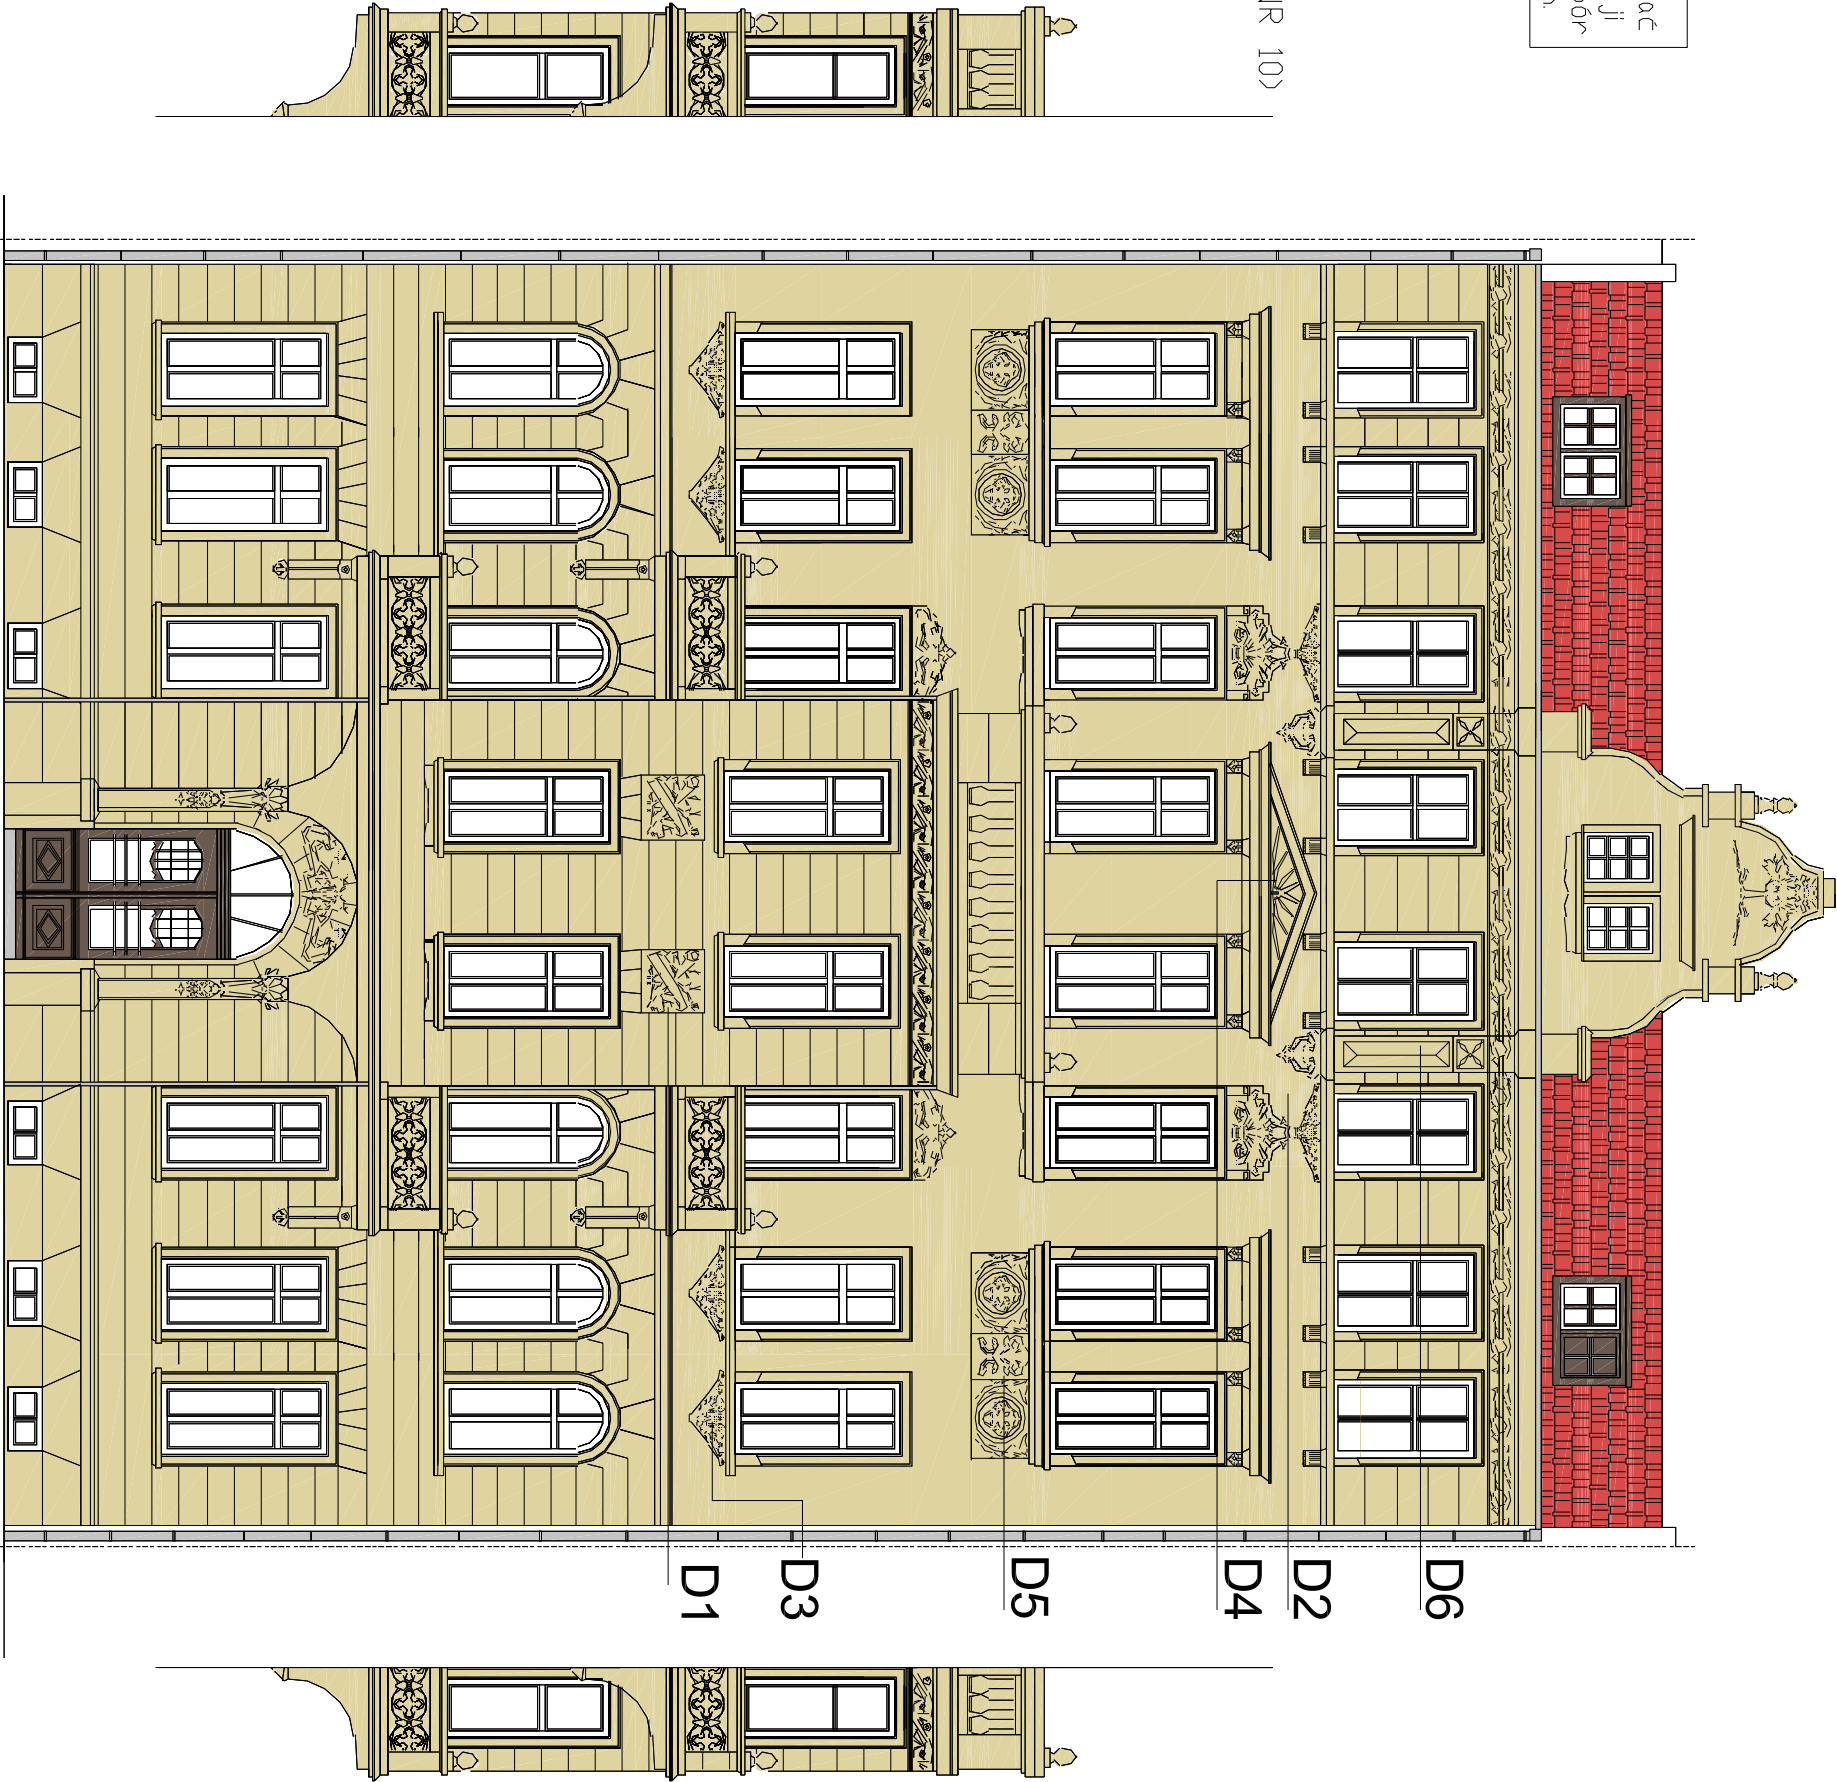

Temat: Remont elewacji, balkonów i piwnic
obiekt: Budynek mieszkalny wielorodzinny
adres: Wrocław, ul. Piastowska 34
inwestor: Wspólnota Mieszkaniowa, ul. Piastowskiej 34, Wrocław

tytuł
Elewacja
frontowa

Projektant
mgr inż. architekt Andrzej Mikuta nr upr. 133/99/DUW

rys.nr

2

skala: 1:100

data: 30.08.2018r.

faza
projekt budowlany

Sprawdzający:
mgr inż. architekt Bogdan Mikuta nr upr. 134/99/DUW

PRACOWNIA PROJEKTOWA
HEKATI

SIEDZIBA: UL. WATBRZYSKA 25-27
58-100 ŚWIDNICA ŚLĄSKA