


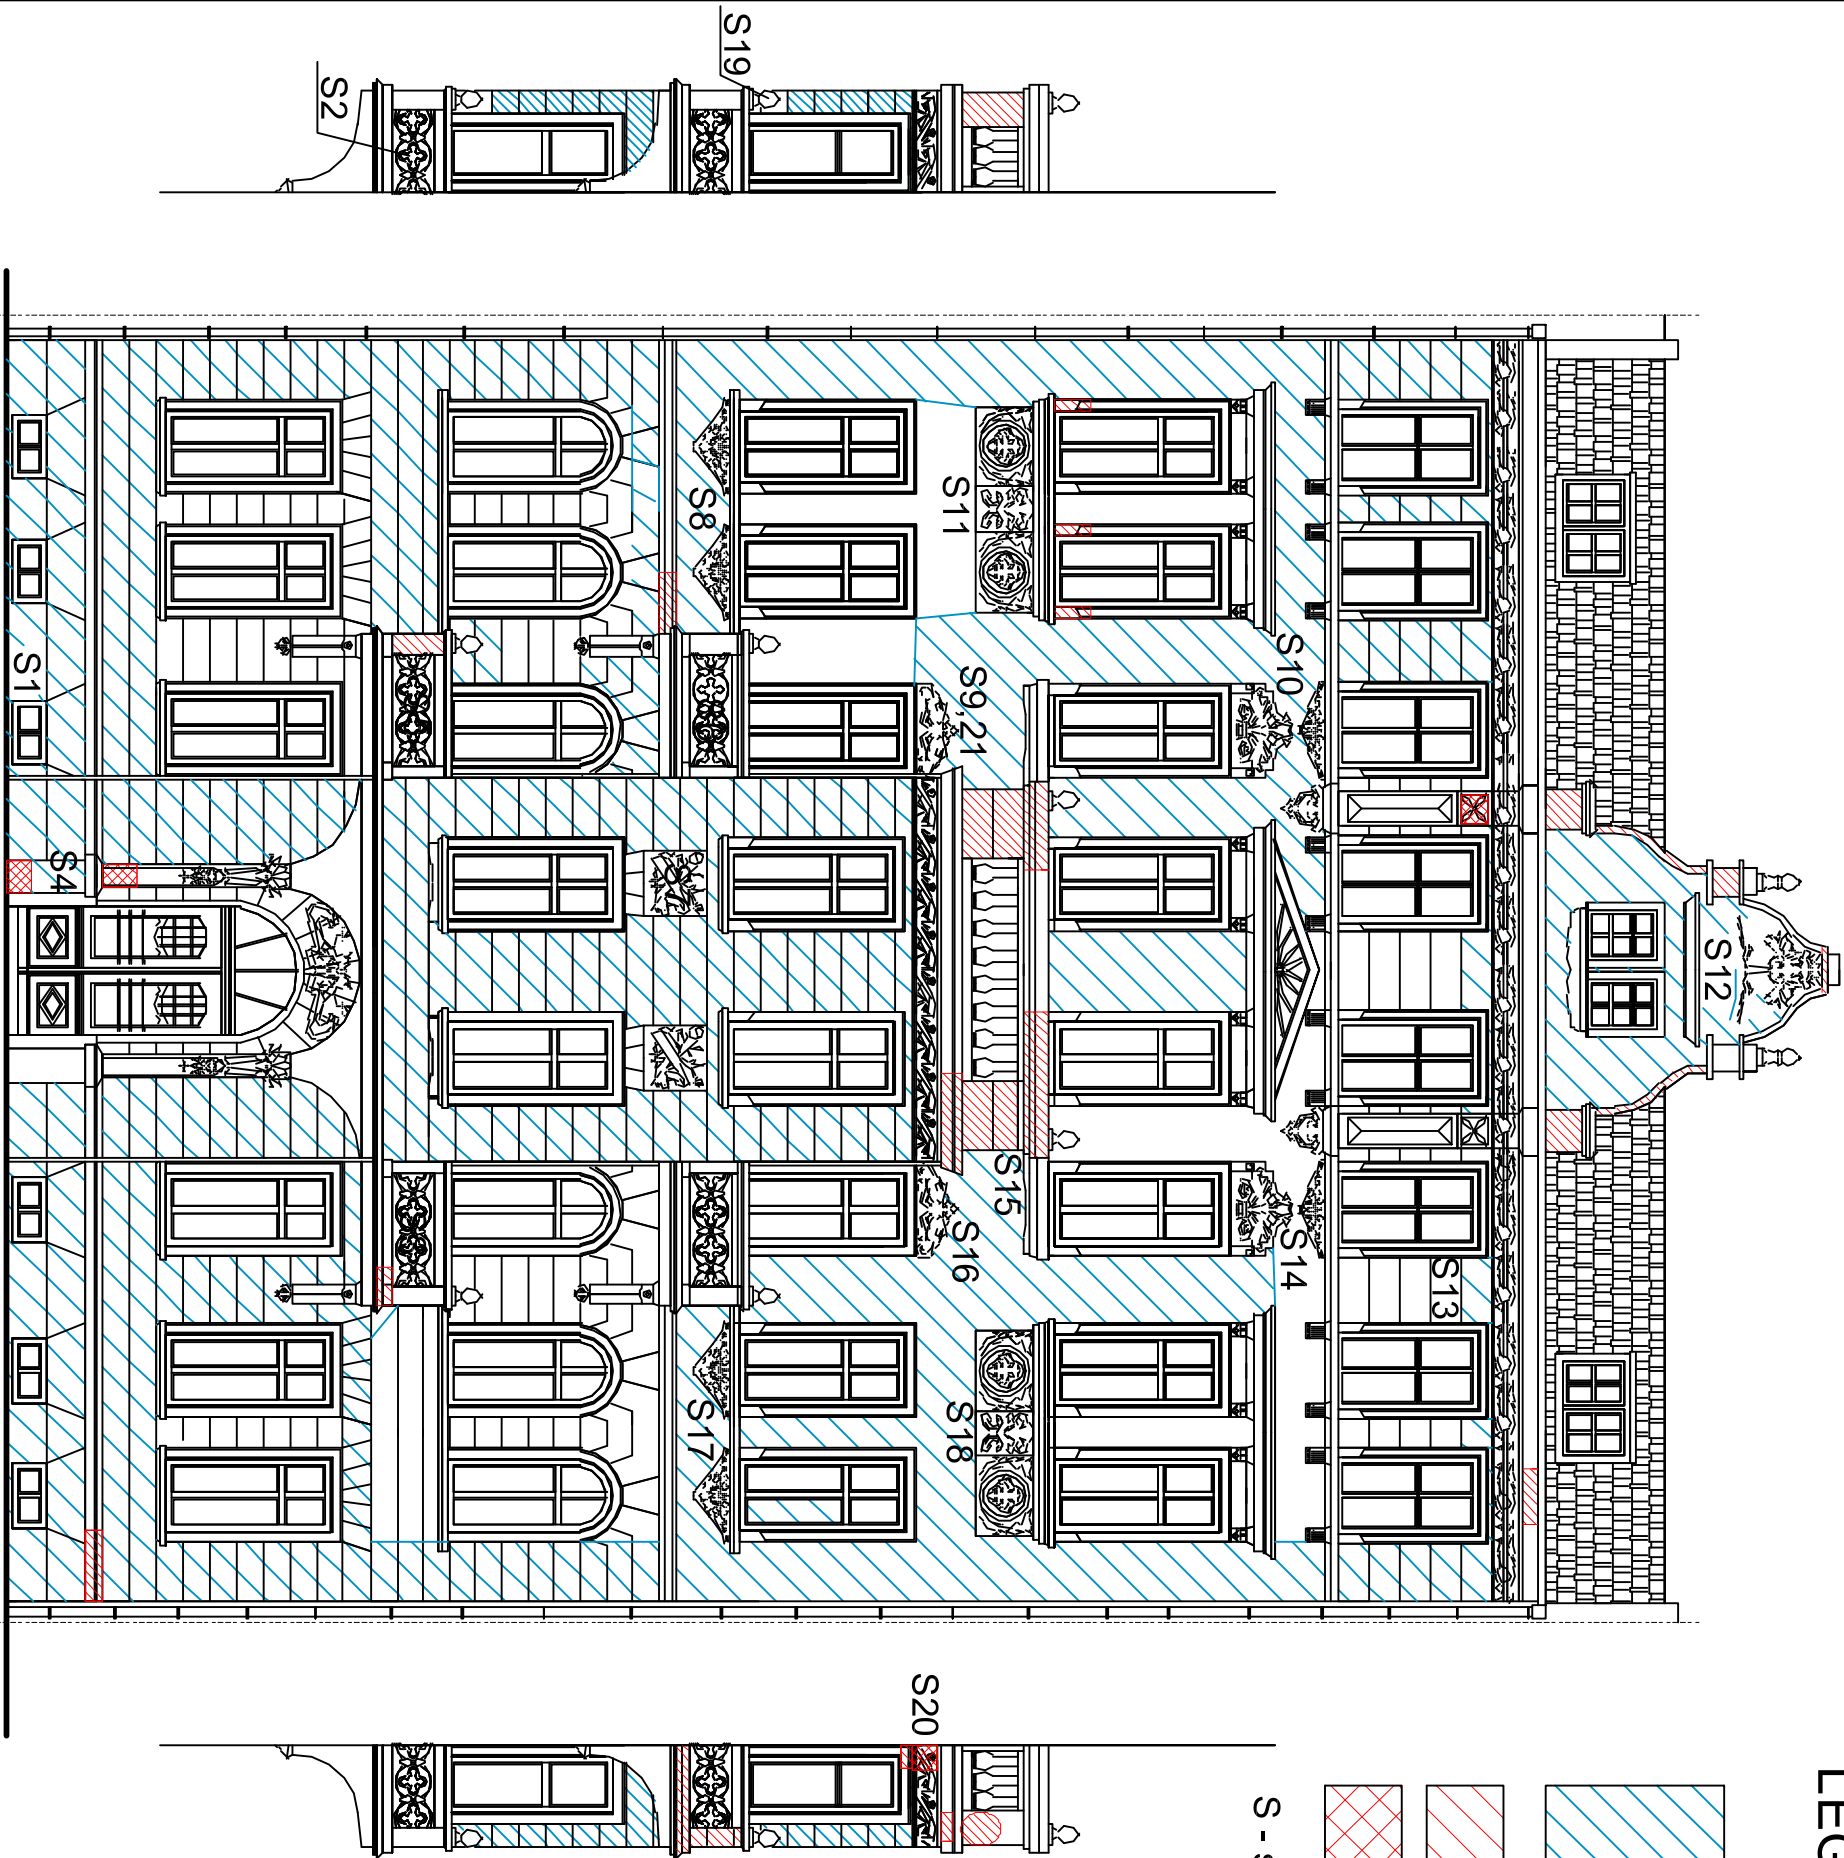

LEGENDA

- tynk w złym stanie technicznym

- ubytki tynków i detali

- detal - braki i ubytki

S - szczegóły zgodne z dok. fotograficzną

Temat: Remont elewacji, balkonów i piwnic
obiekt: Budynek mieszkalny wielorodzinny
adres: Wrocław, ul. Piastowska 34
inwestor: Wspólnota Mieszkaniowa, ul. Piastowskiej 34, Wrocław

tytuł
Inwentaryzacja
stanu tech. tynków
i detali

Projektant
mgr inż. architekt Andrzej Mikula nr upr. 133/99/DUW

rys.nr

3I

skala: 1:100

data: 30.08.2018r.

faza
projekt budowlany

Sprawdzający
mgr inż. architekt Bogdan Mikula nr upr. 134/99/DUW

PRACOWNIA PROJEKTOWA
HEKATI

SIEDZIBA: UL. Wąbrzyska 25-27
58-100 ŚWIDNICA ŚLĄSKA