


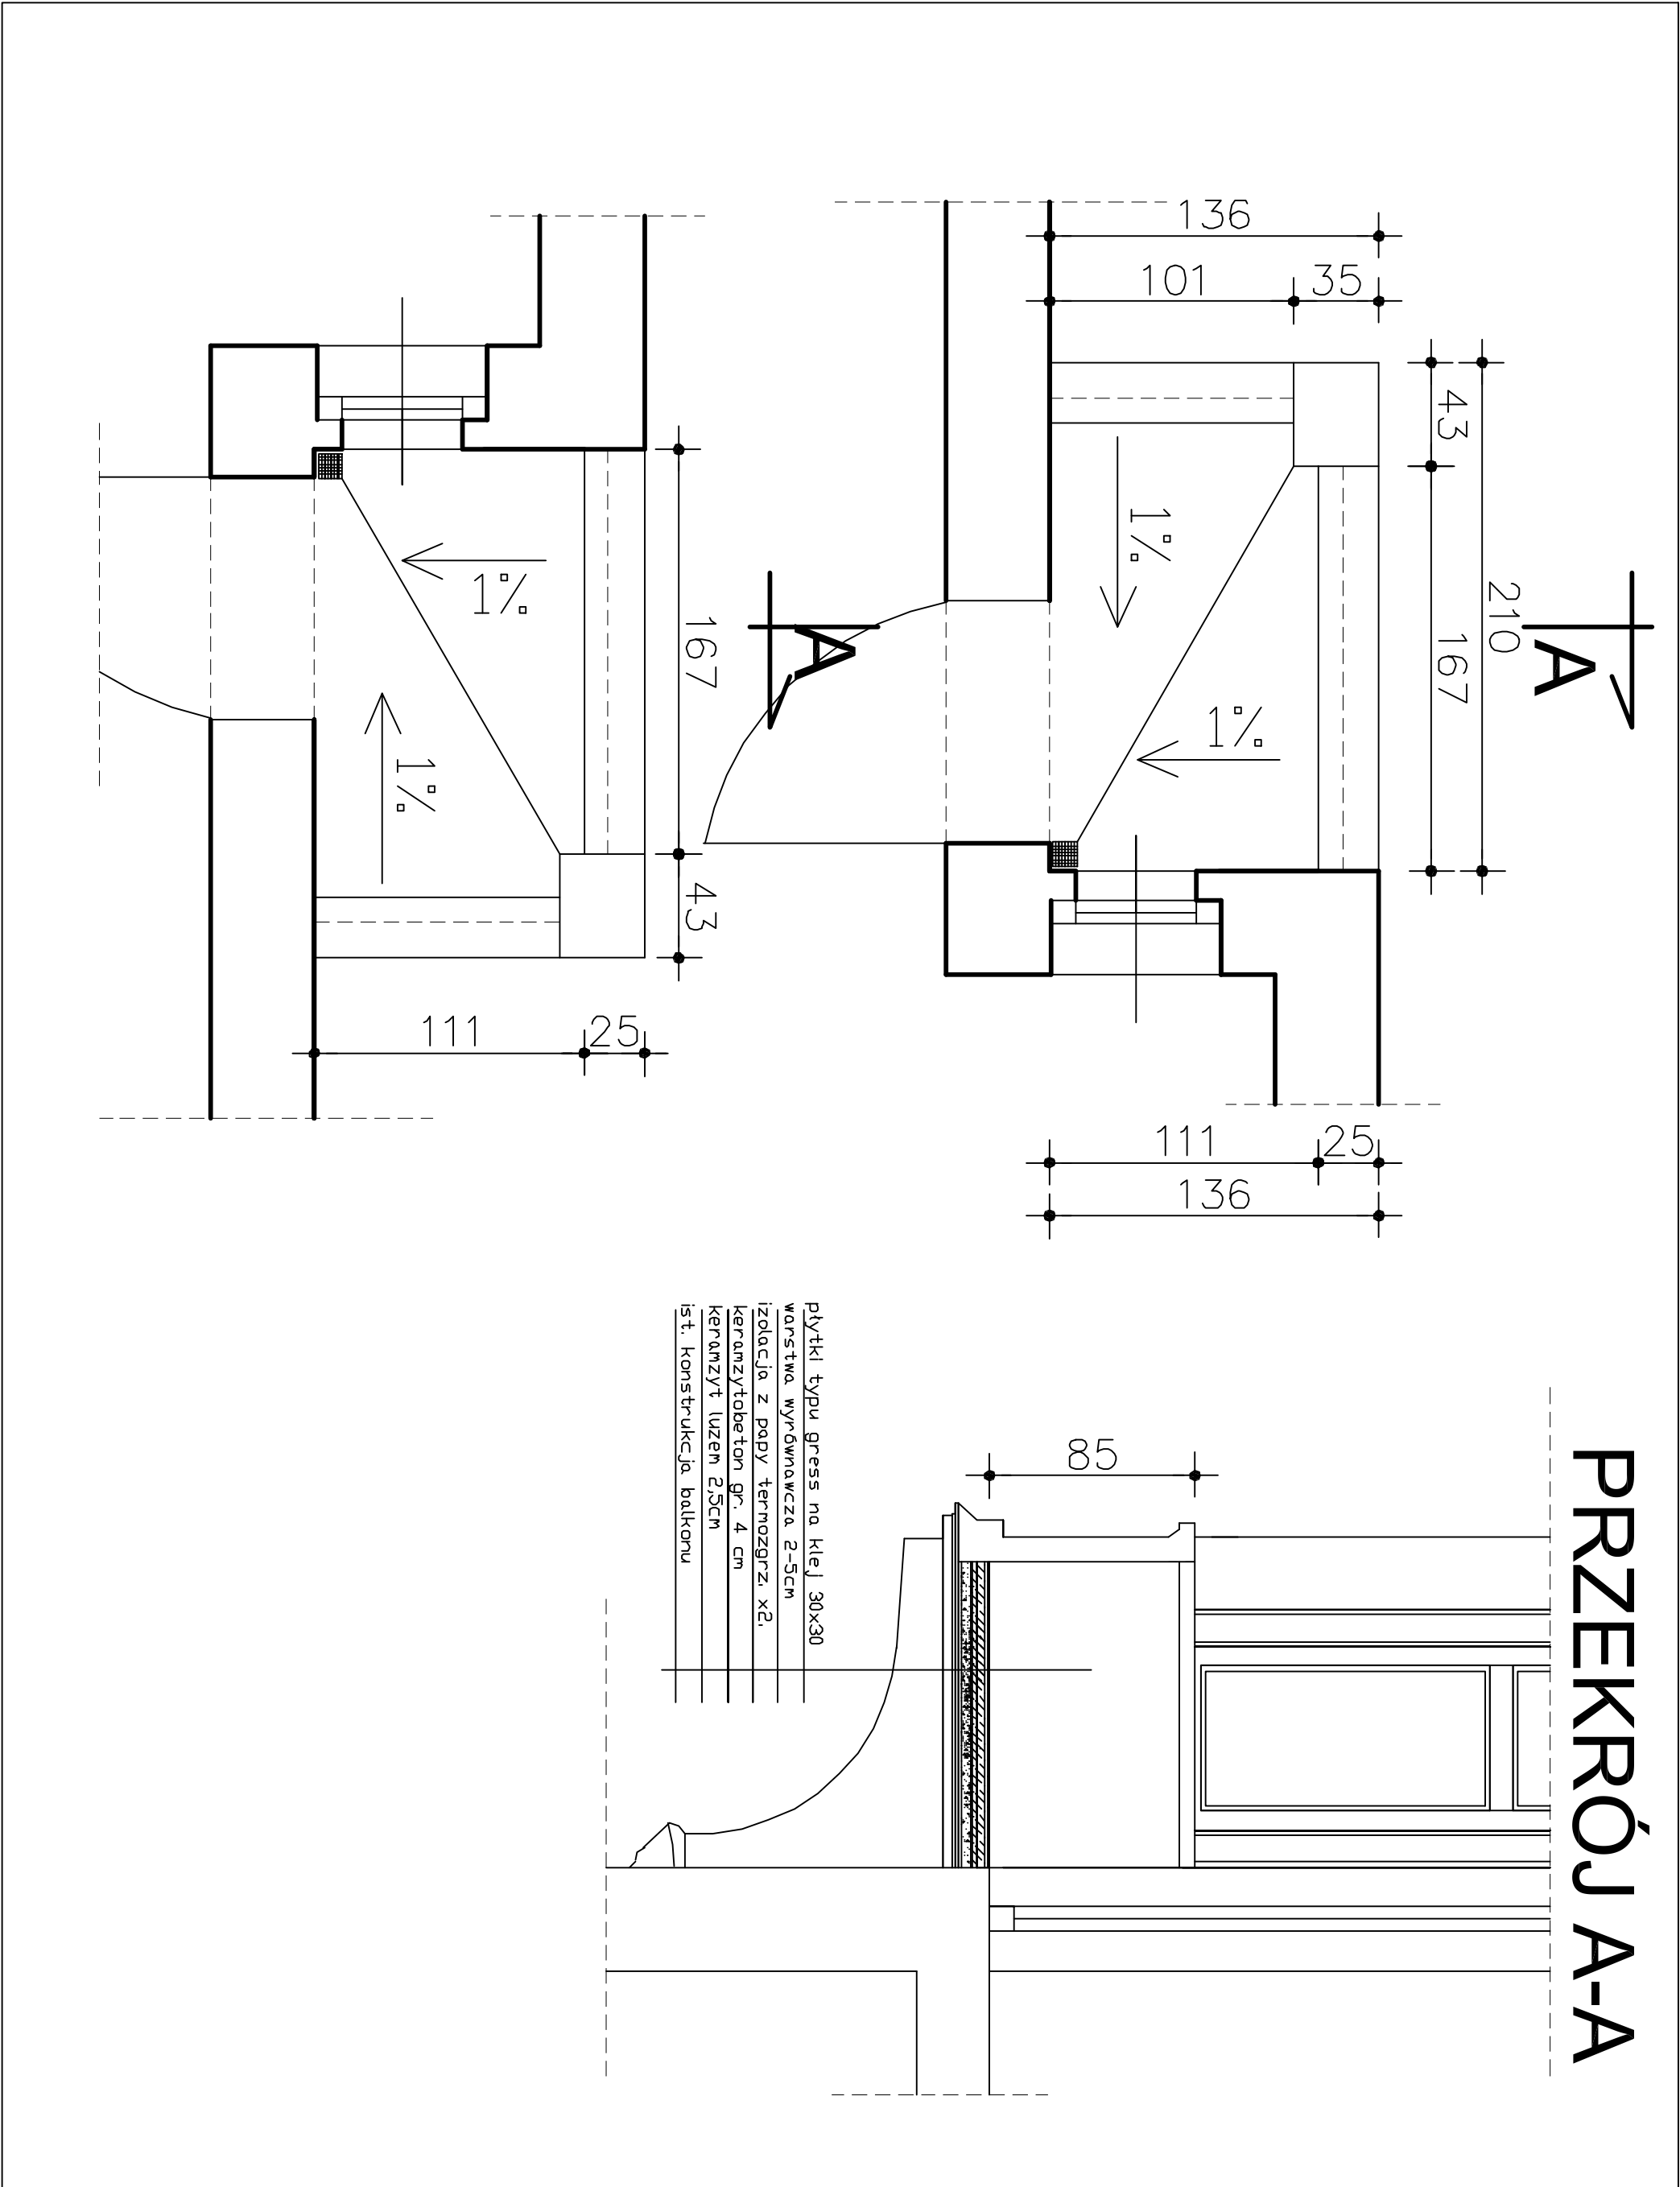

Temat: Remont elewacji, balkonów i plinnc obiekt: Budynek mieszkalny wielorodzinny adres: Wrocław, ul. Piastowska 34 inwestor: Wspólnota Mieszkaniowa, ul. Piastowskiej 34, Wrocław			tytuł Balkony elewacji frontowej	Opracowujący konstrukcja: Inż.Z.Szunski nr upr. UAN.VI-f/3/81/88	PRACOWNIA PROJEKTOWA HEKATI SIEDZIBA:UL.Watbrzyska 25-27 5B-100 ŚWIDNICA ŚLĄSKA
rys.nr 5	skala: 1:25	data: 30.08.2018r.	faza projekt budowlany	Sprawdzający konstrukcja: Inż. V.Szunski nr upr. 263/71/Wn	