


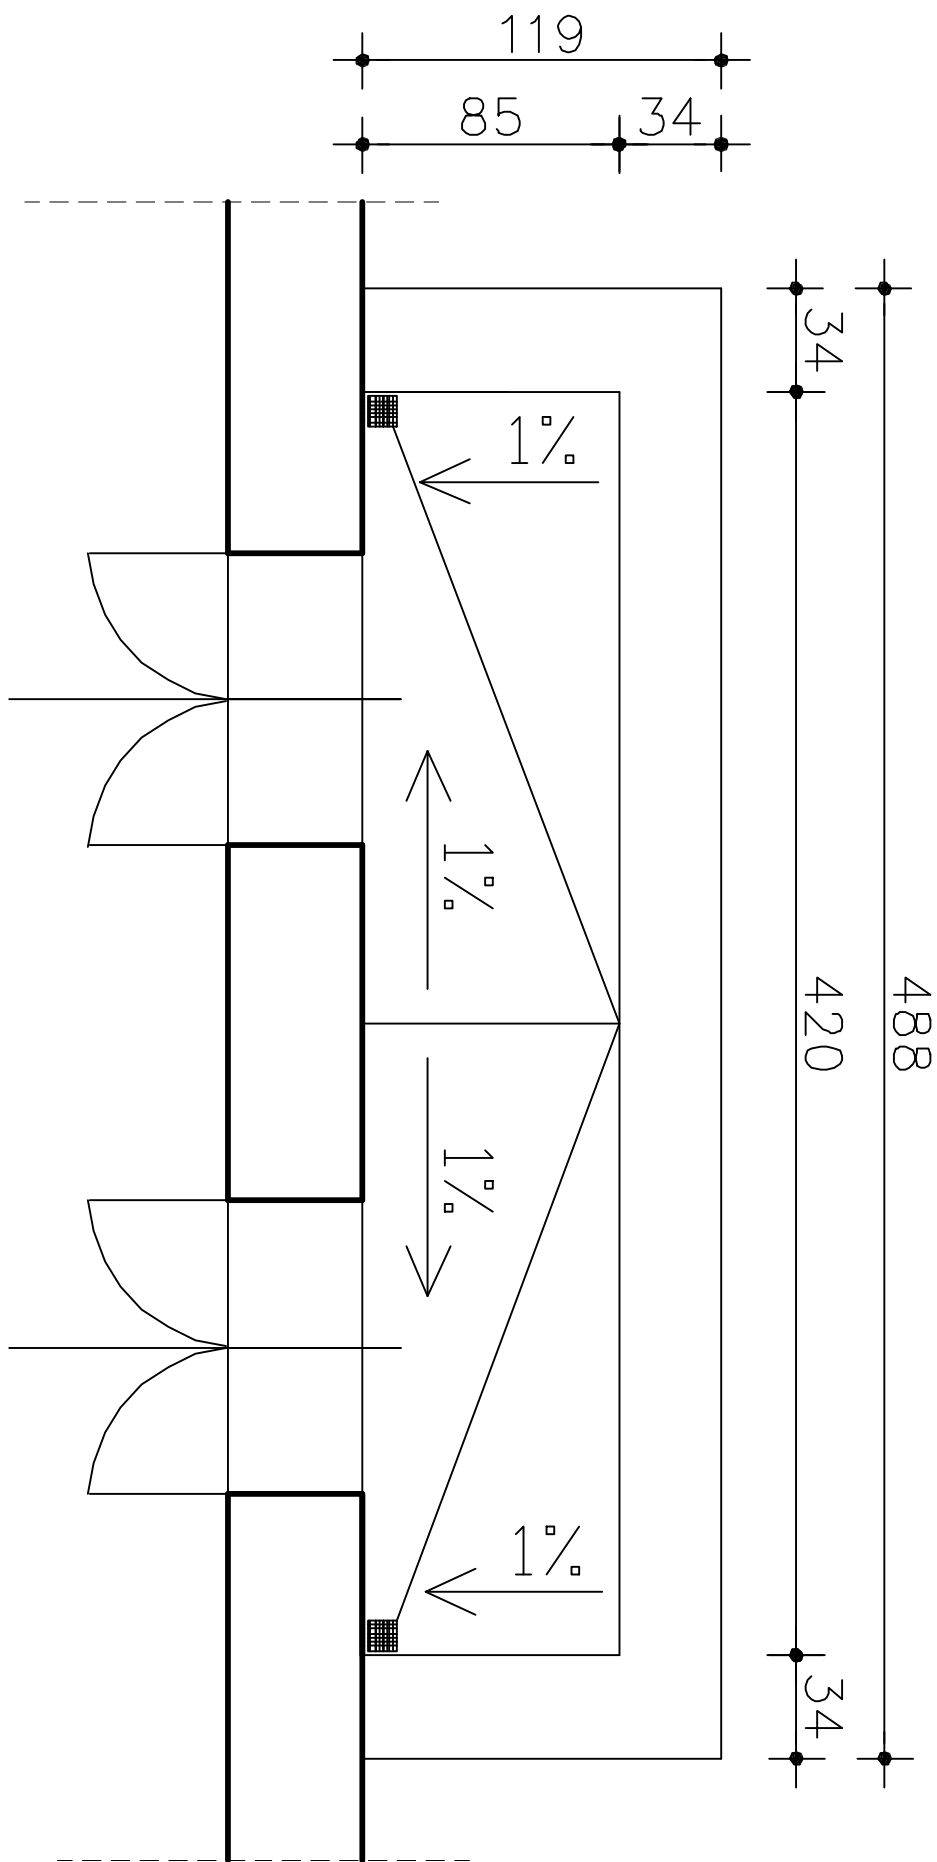

UWARSTWIENIE

plytki typu gress na klej 30x30
warstwa wyrównawcza 2-5cm
izolacja z papy termozgrz. x2.
keramzytobeton gr. 4 cm
keramzyt luzem 2,5cm
ist. konstrukcja balkonu

Temat: Remont elewacji, balkonów i plwnic
obiekt: Budynek mieszkalny wielorodzinny
adres: Wrocław, ul. Piastowska 34
inwestor: Wspólnota Mieszkaniowa, ul. Piastowskiej 34, Wrocław

tytuł Balkon
elewacji
frontowej
III piętro

Opracowujący konstrukcja:
Inż. Z. Szunski nr upr. UAN.VI-f/3/81/88

rys.nr

6

skala: 1:25

data: 30.08.2018r.

faza
projekt budowlany

Sprawdzający konstrukcja:
Inż. V. Szunski nr upr. 263/71/Wn

PRACOWNIA PROJEKTOWA
HEKATI
SIEDZIBA: UL. Watorzyska 25-27
58-100 ŚWIDNICA ŚLĄSKA