
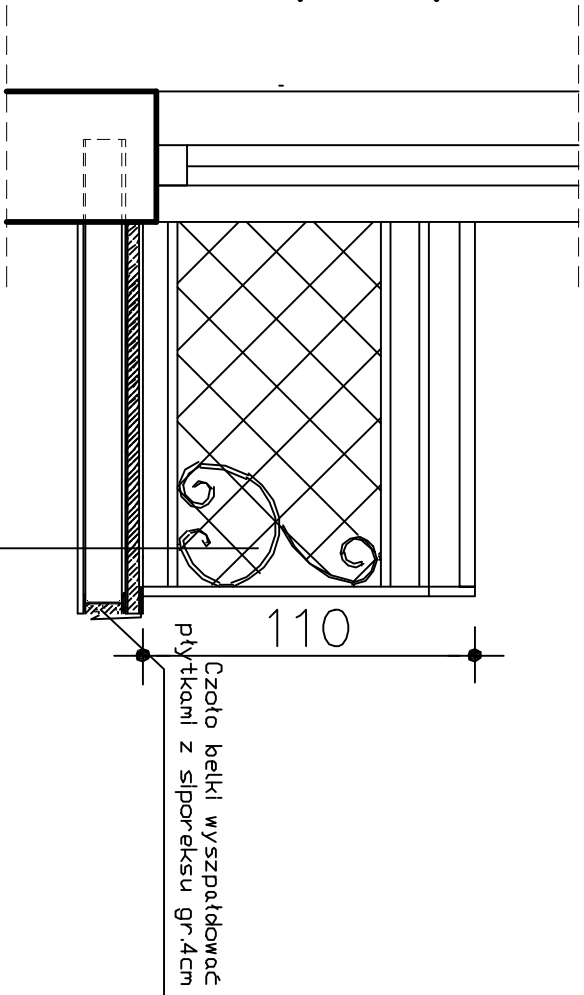



Balkon B1

PRZEMKÓJ A-A

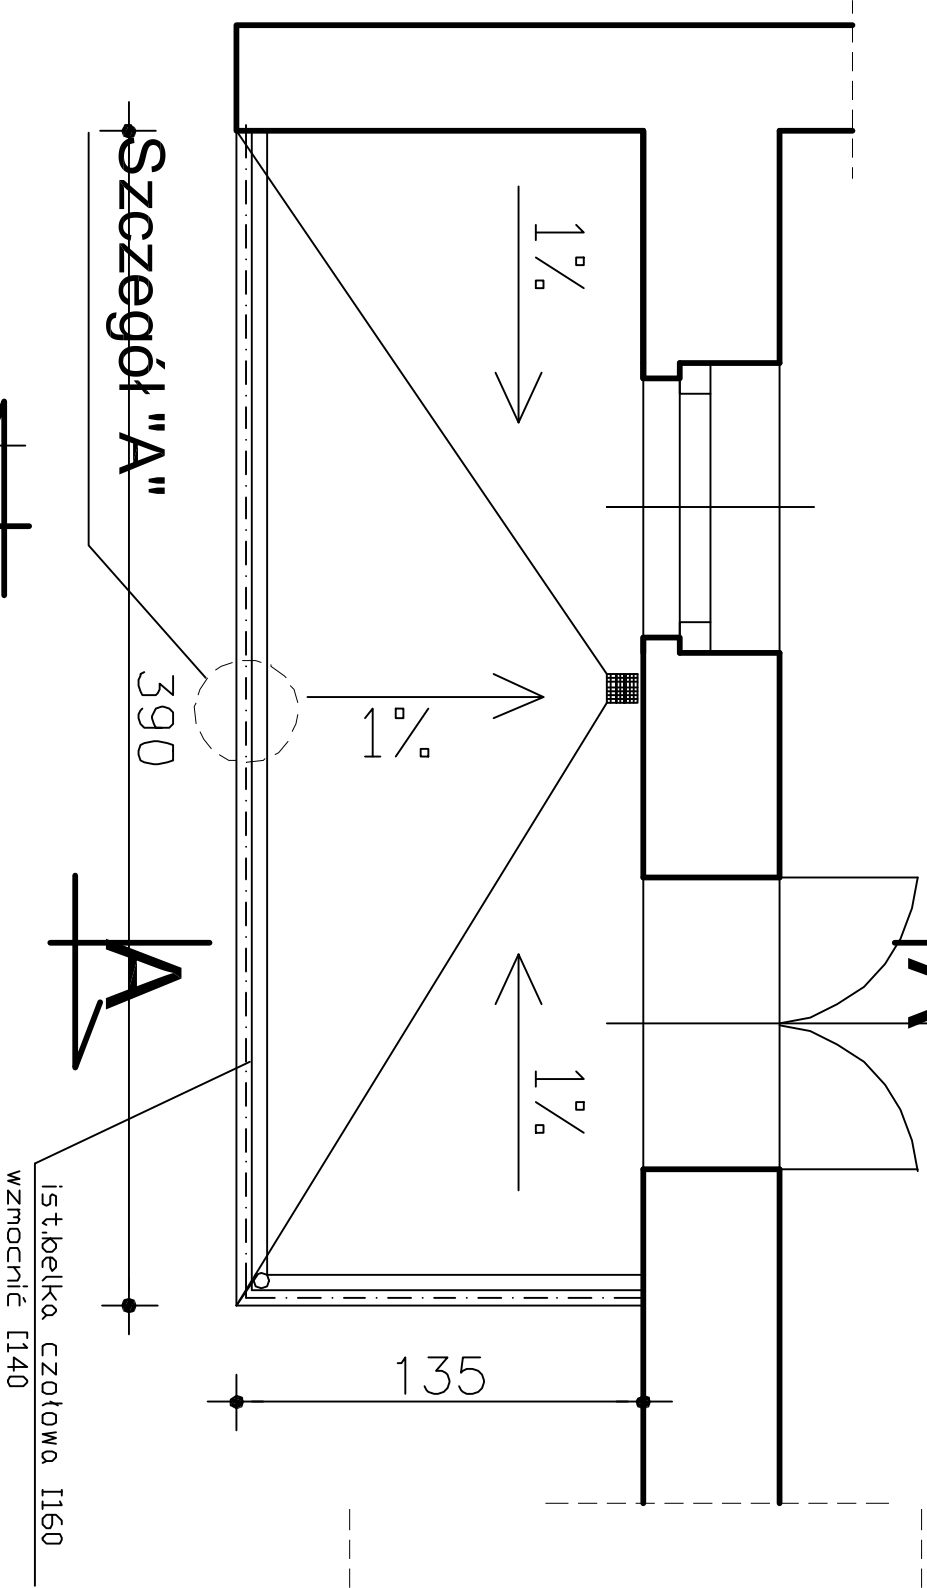


- plytki typu gress na klej 30x30
- warstwa wyrównawcza 2-5cm
- izolacja z papy termozgrz. x2,
- keramzytobeton gr. 4 cm
- keramzyt luzem 2,5cm
- ist. konstrukcja balkonu

Szczegół "A"

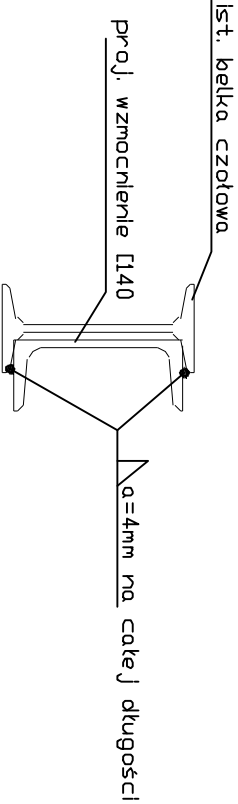

UWAGA: Wymiary belki czotowej sprawdzić na budowie.
W razie rozbieżności skontaktować się z projektantem.

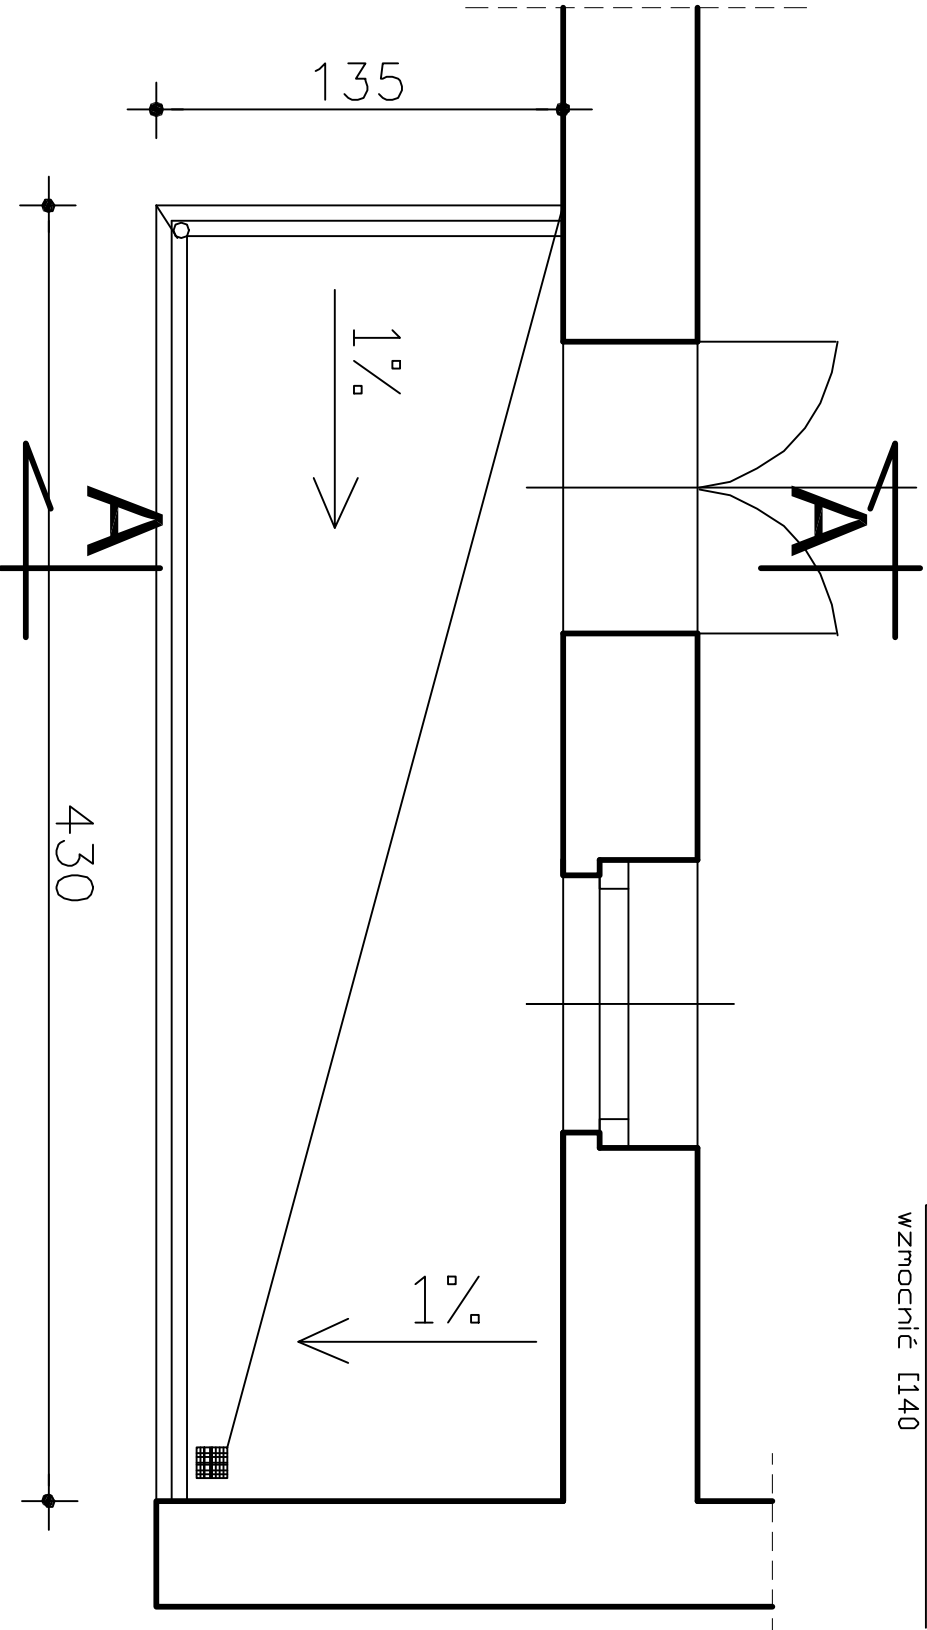

Temat:	Remont elewacji ,balkonów i plwnic
obiekt:	Budynek mieszkalny wielorodzinny
adres:	Wrocław, ul. Piastowska 34
inwestor:	Wspólnota Mieszkaniowa, ul. Piastowskiej 34, Wrocław
rys.nr	7
skala:	1:25
data:	30.08.2018r.

tytuł	Balkony elewacji tylnej
faza	projekt budowlany

Opracowujący konstrukcja:	Inż.Z.Szunski nr upr. UAN.VI-f/3/81/88
Sprawdzający konstrukcja:	Inż. V.Szunski nr upr. 263/71/Wn

PRACOWNIA PROJEKTOWA HEKATI
SIEDZIBA:UL.Wałbrzyska 25-27 58-100 ŚWIDNICA ŚLĄSKA