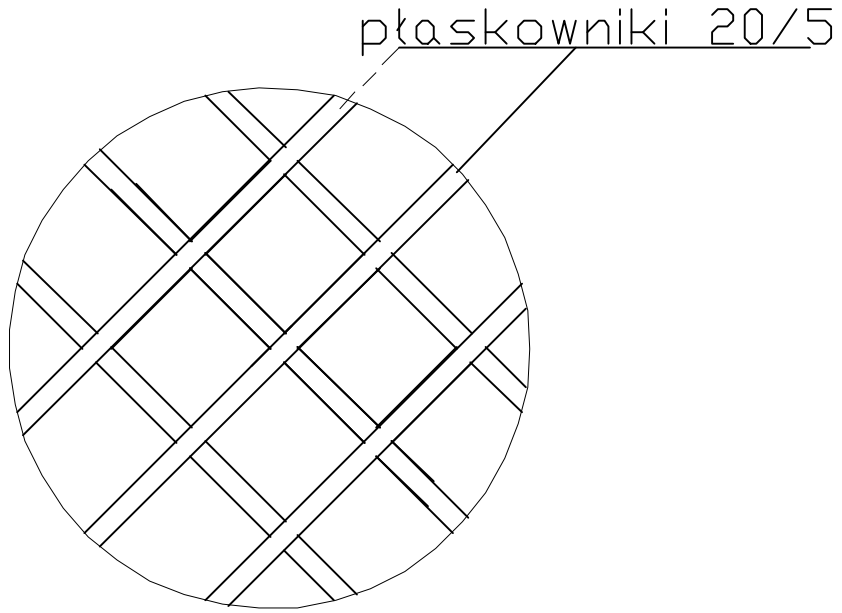

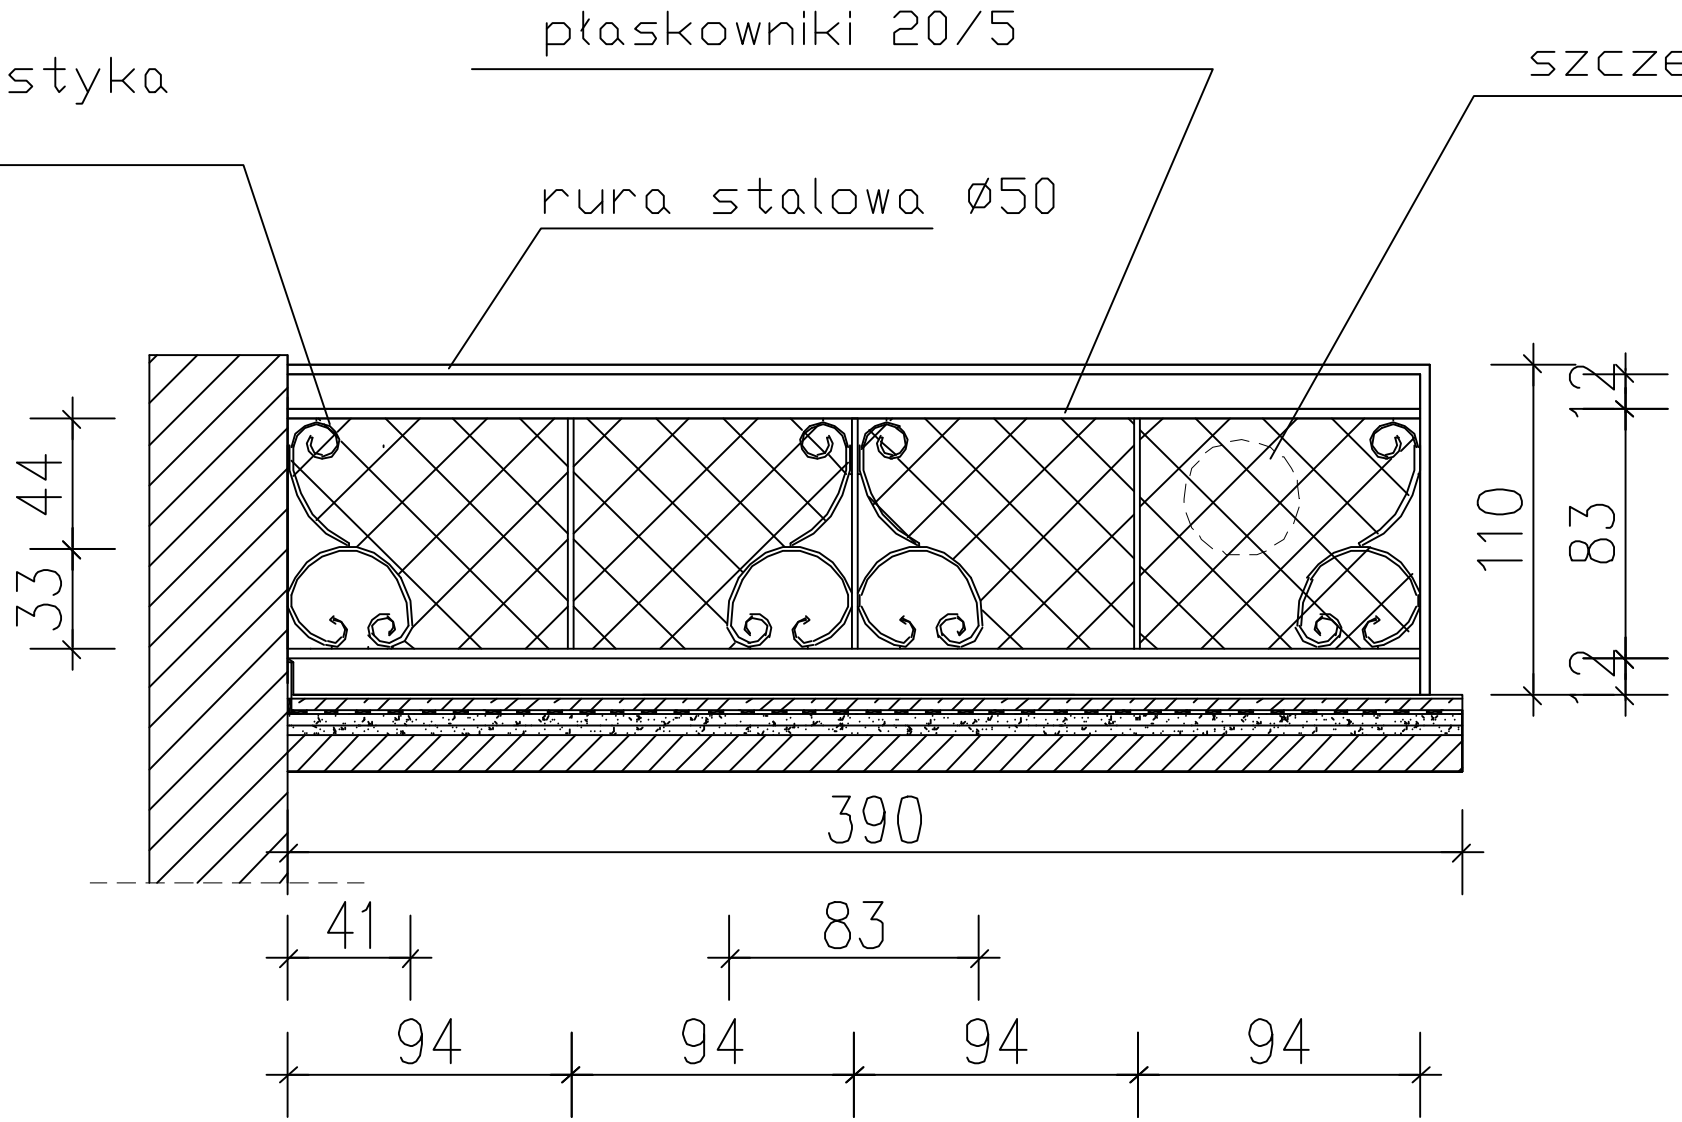

PRACOWNIA PROJEKTOWA HEKATI
SIEDZIBA:UL.Wałbrzyska 25-27
58-100 ŚWIDNICA ŚLĄSKA

Opracowujący konstrukcja:
inż.Z.Szumski nr upr. UAN.VI-f/3/81/88

Sprawdzający konstrukcja:
inż. V.Szumski nr upr. 263/71/Wm

tytuł: Balkony elewacji tylnej

faza: projekt budowlany

Temat: Remont elewacji ,balkonów i piwnic
obiekt: Budynek mieszkalny wielorodzinny
adres: Wrocław, ul. Piastowska 34
Inwestor: Wspólnota Mieszkaniowa, ul. Piastowskiej 34, Wrocław

data: 30.08.2018r.

skala: 1:25

rys.nr 8